






PIANTA PIANO TERRA, SCALA 1:100

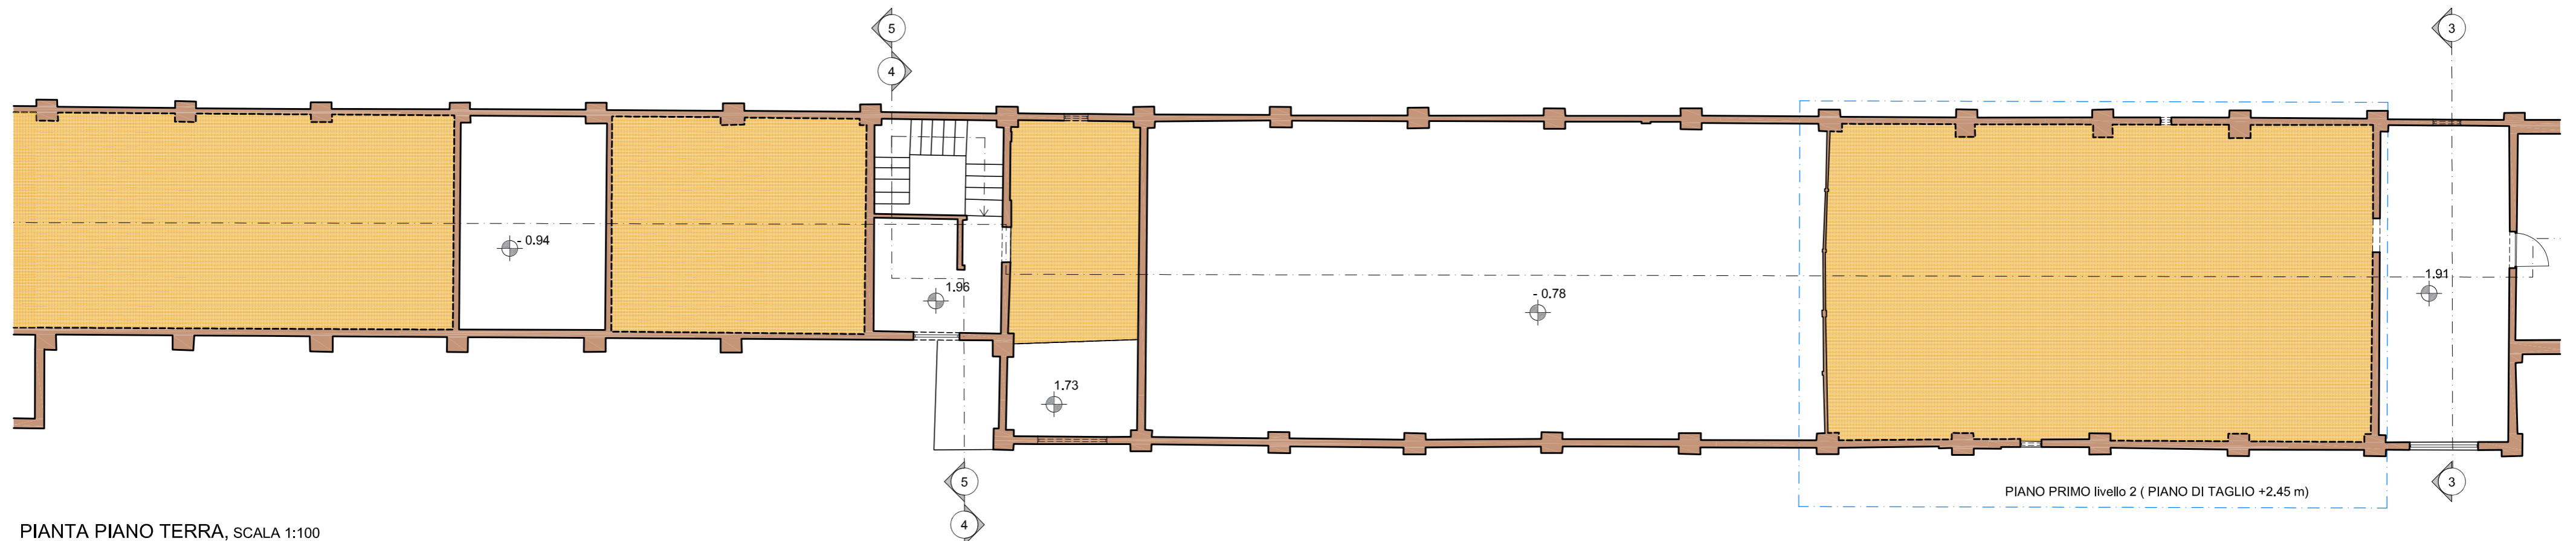

PIANTA PIANO TERRA, SCALA 1:100

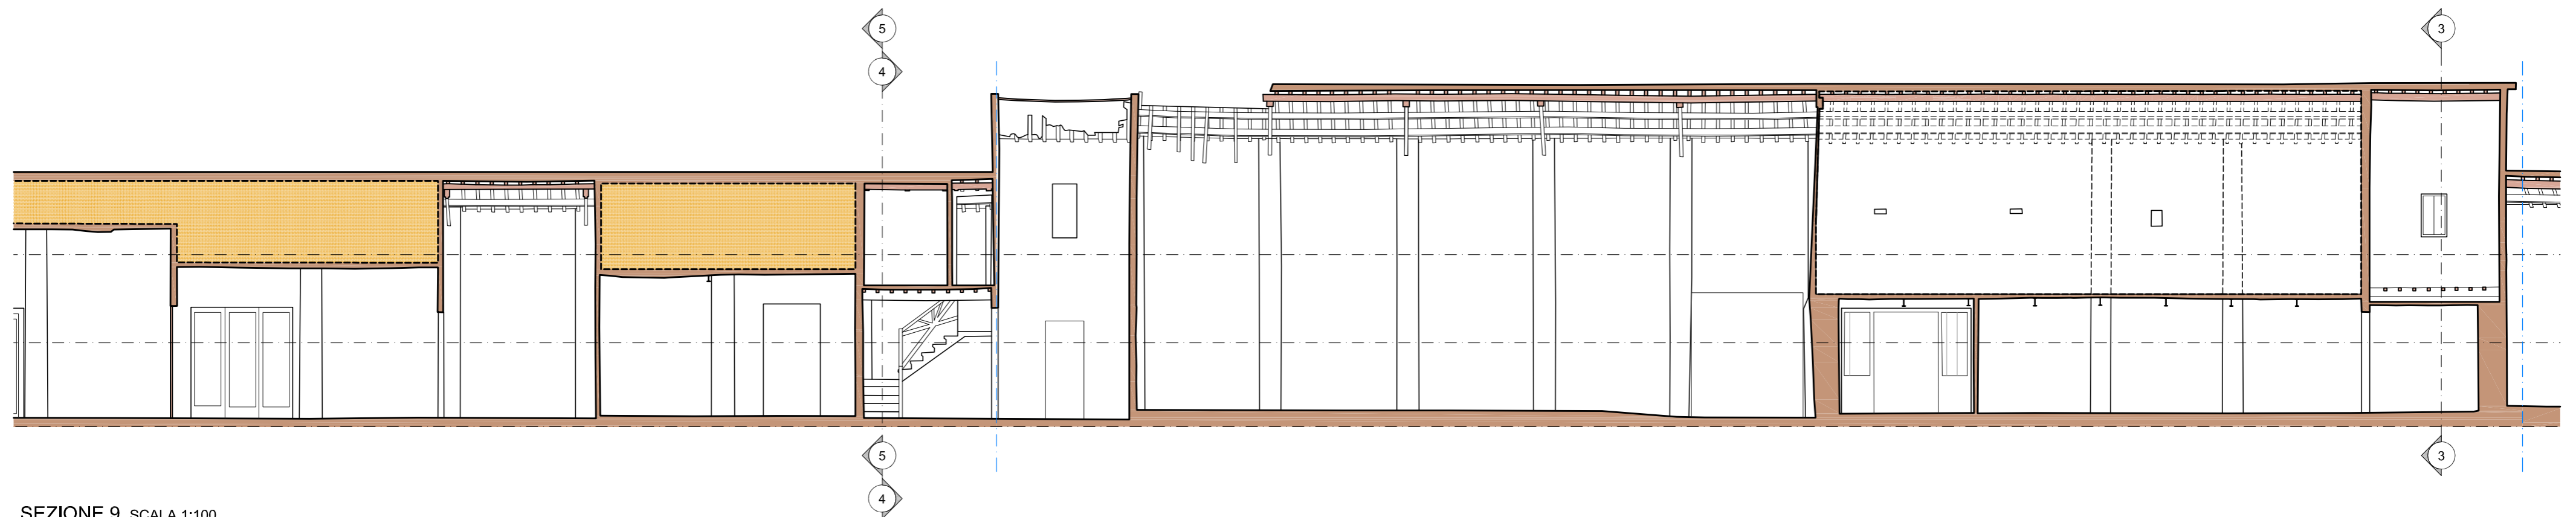

SEZIONE 9, SCALA 1:100

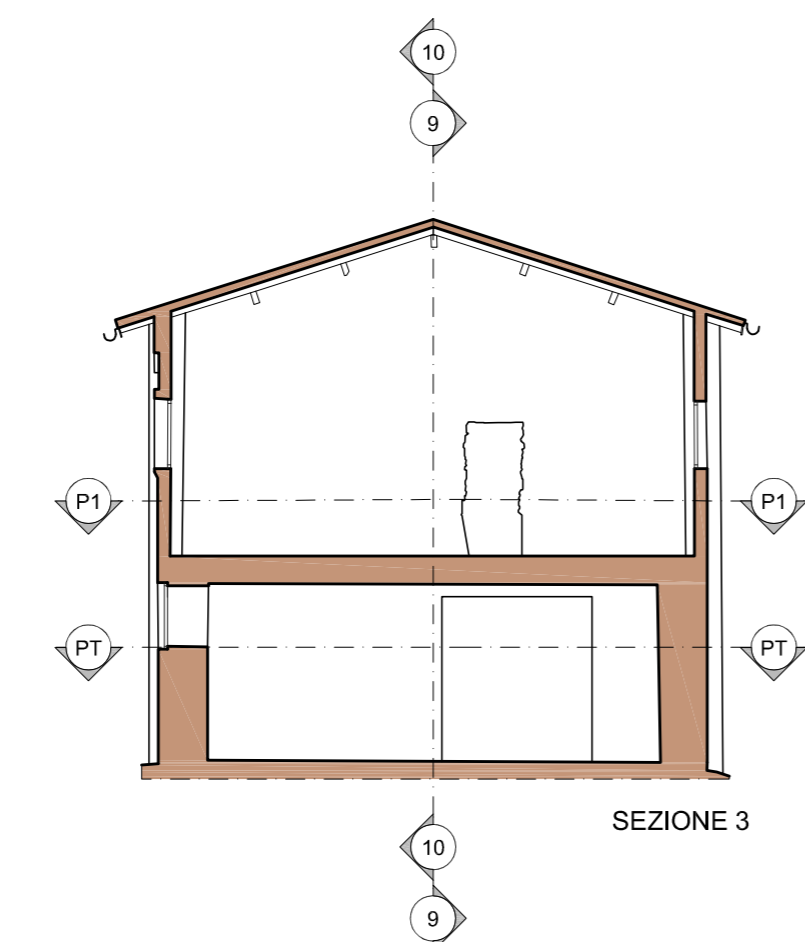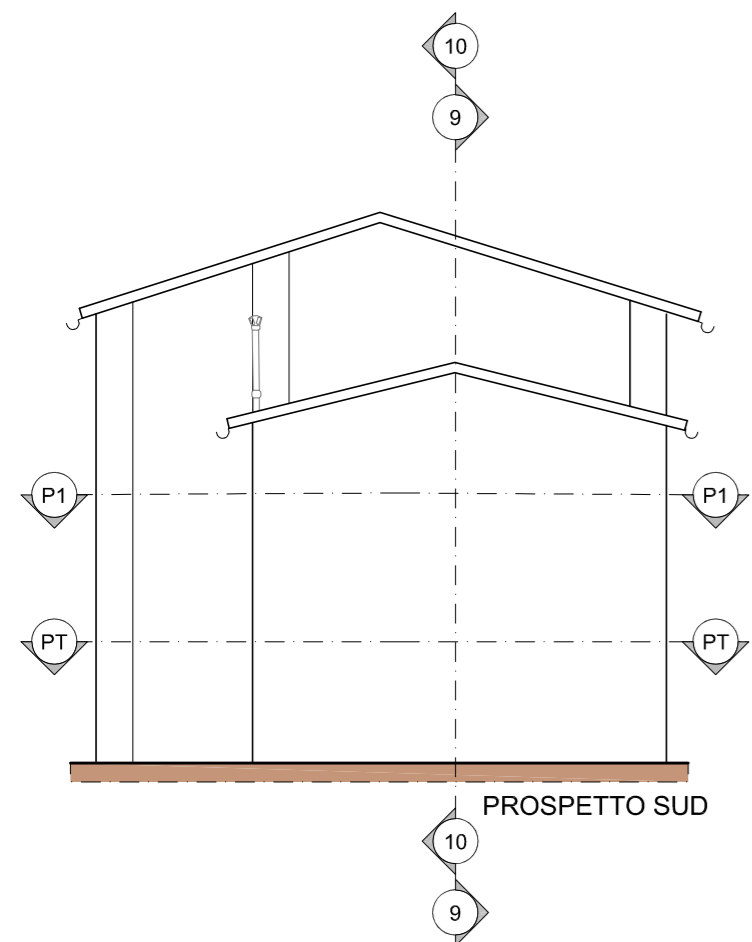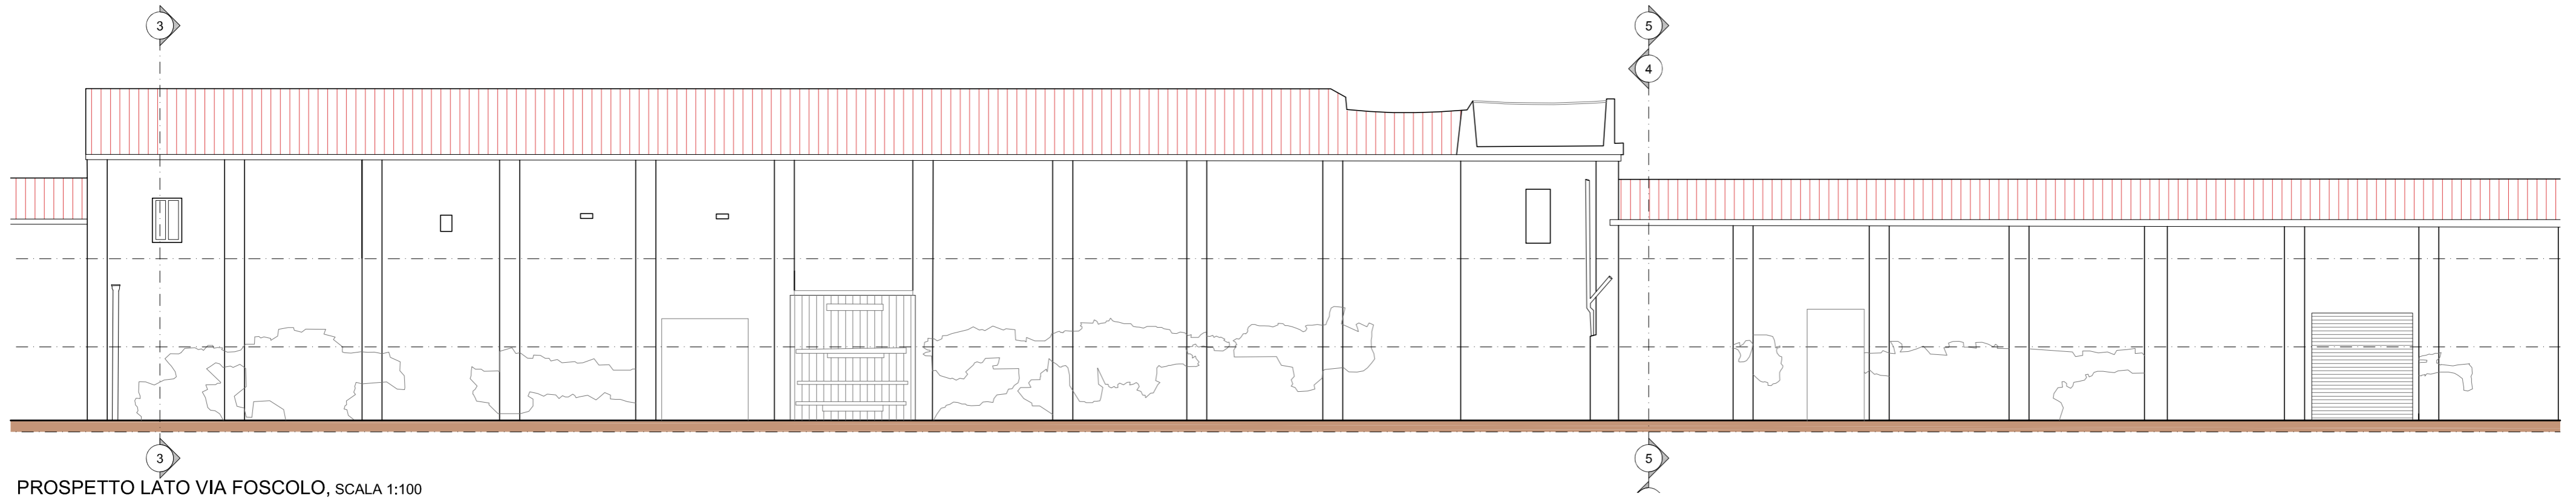

PROSPETTO LATO INGRESSO PARCO, SCALA 1:100

SEZIONE 3, SCALA 1:100







MEMORIE

SPALLA
GIUG

SE L'HO
POTRO
PARLARE