

Scuola Elementare "Giosuè Carducci"

Piazza Sforzini,18 - Livorno



UBICAZIONE - SCALA 1:2000



Comune di Livorno
Ufficio Manutenzioni Edili

TAVOLA 1

AEROFOTOGRAMMETRIA

SCALA 1:2000

DATA 02 Novembre 2009

Scuola Elementare "Giosuè Carducci"

Piazza Sforzini, 18 - Livorno

PIANTA PIANO TERRA

LEGENDA

- CONNETTIVO
- SERVIZI IGIENICI
 - Cucine/Dispense
- REFEZIONE:
 - Spogliatoi e servizi
 - Refettori
- LOCALI TECNICI
- ARCHIVI
- ASCENSORE



PIANTA PIANO TERRA

CORTILE




Scuola Elementare "Giosuè Carducci"

Piazza Sforzini,18 - Livorno

PIANTA PIANO PRIMO

LEGENDA

- CONNETTIVO
- SERVIZI IGIENICI
- REFEZIONE: - Cucine/Dispense
- Spogliatoi e servizi
- Refettori
- LOCALI TECNICI
- ASCENSORE

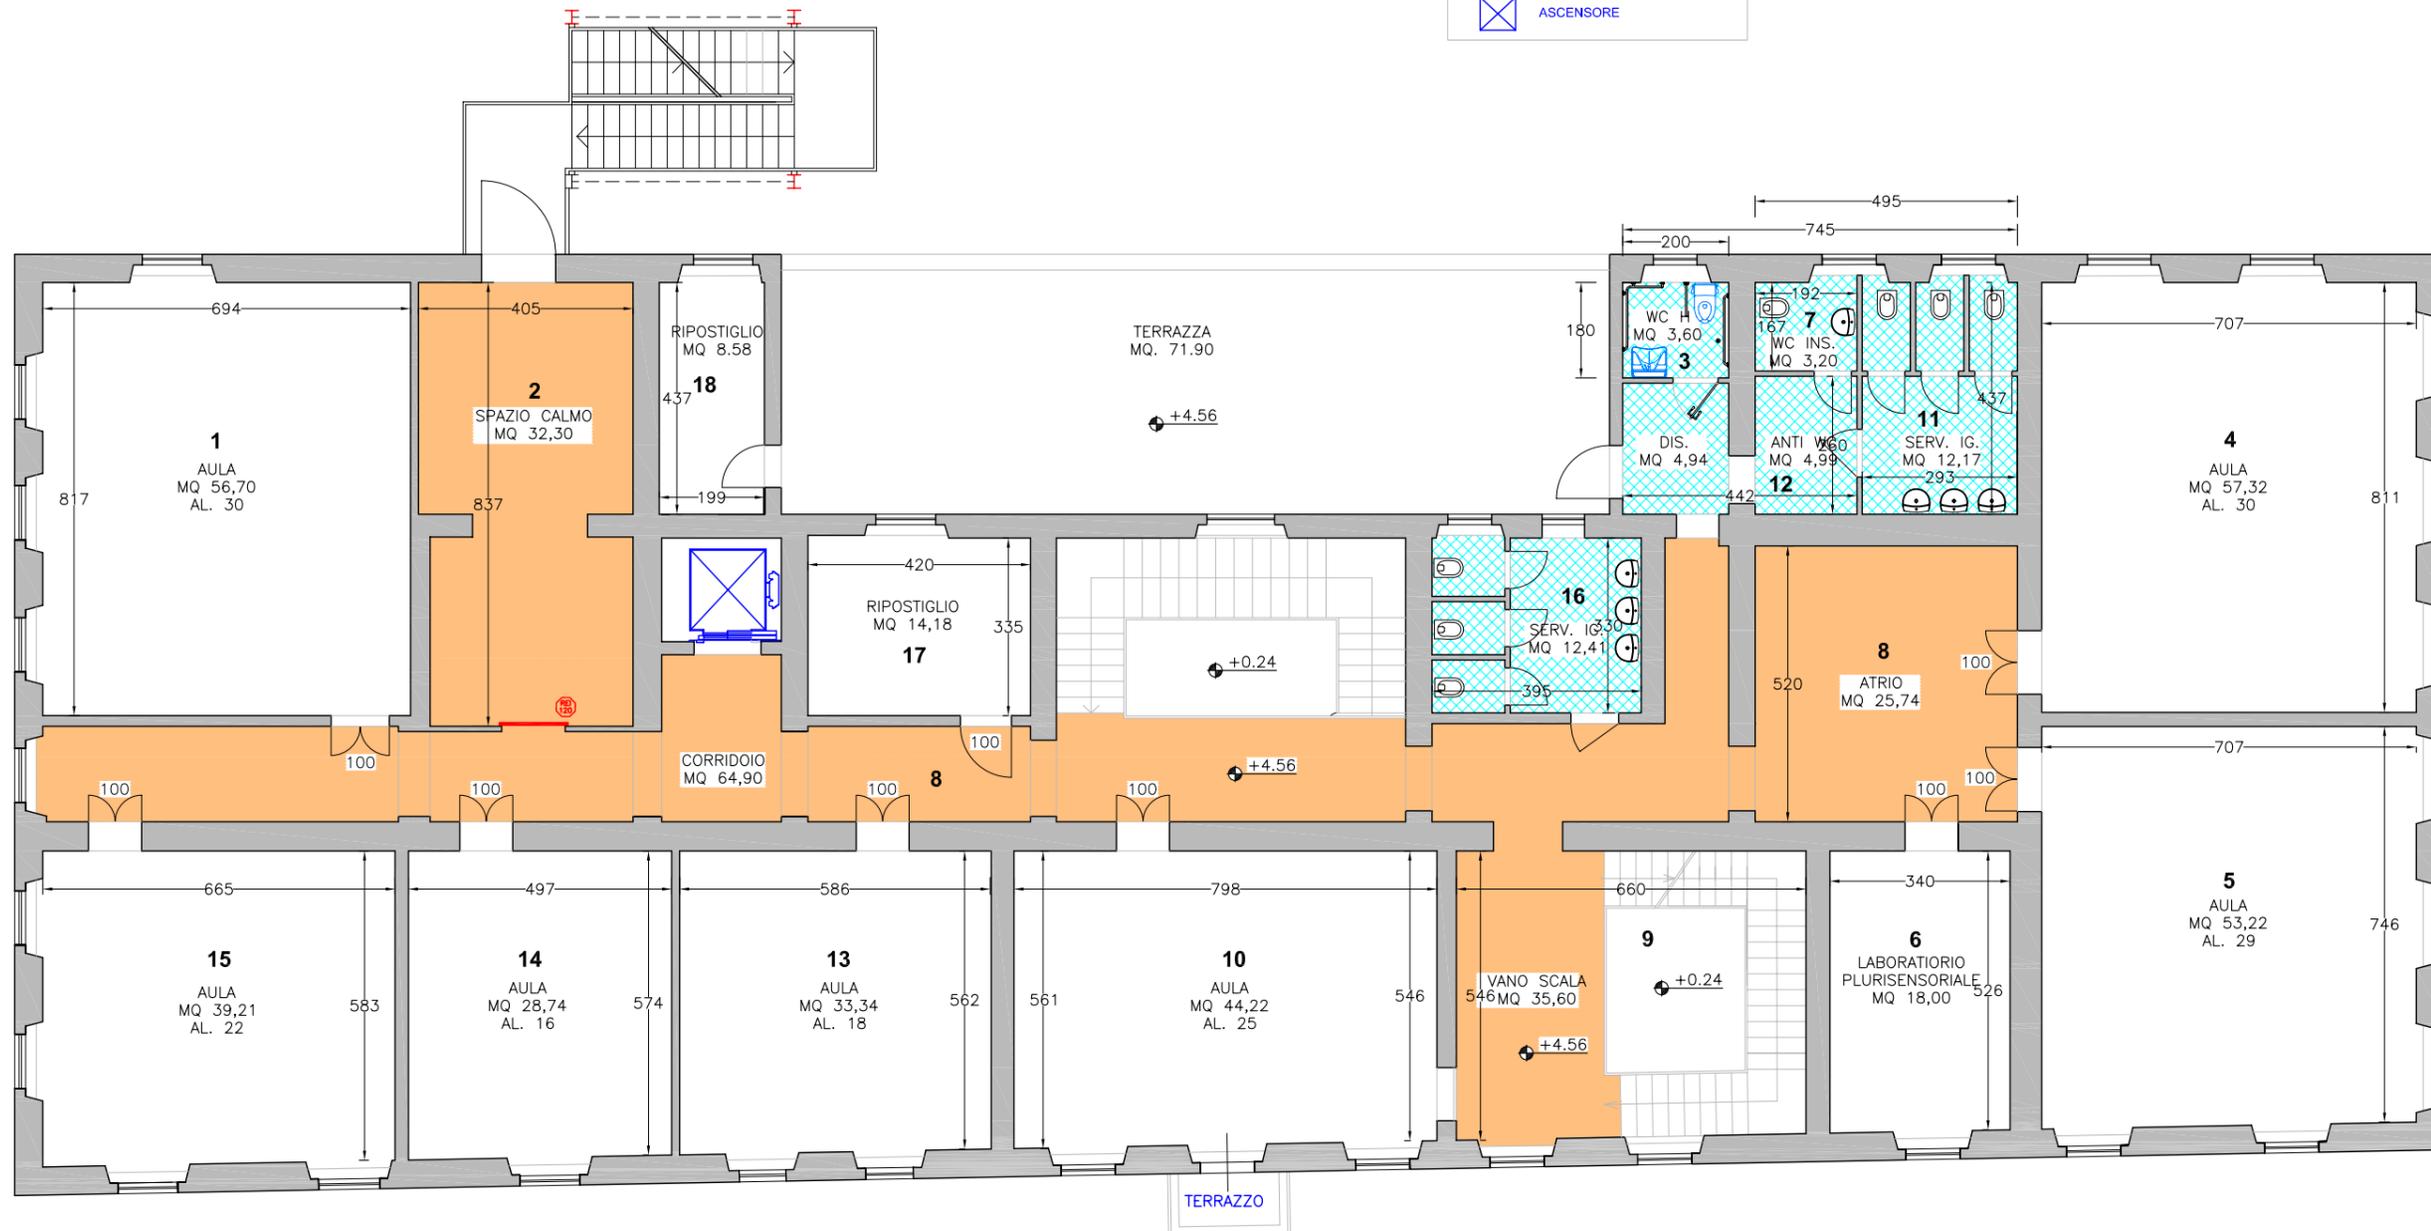

**Scuola Elementare
"Giosuè Carducci"**

Piazza Sforzini,18 - Livorno

PIANTA PIANO SECONDO

LEGENDA

- CONNETTIVO
- SERVIZI IGIENICI
- REFEZIONE: - Cucine/Dispense
- Spogliatoi e servizi
- Refettori
- LOCALI TECNICI
- ASCENSORE

