

scuola elementare g. rodari

# Scuola Materna "Munari"

Via Derna,5 - Livorno


**PIANTA PIANO TERRA**

**SCALA 1:200**

centrale  
termica

piazzetta

RECINZIONE

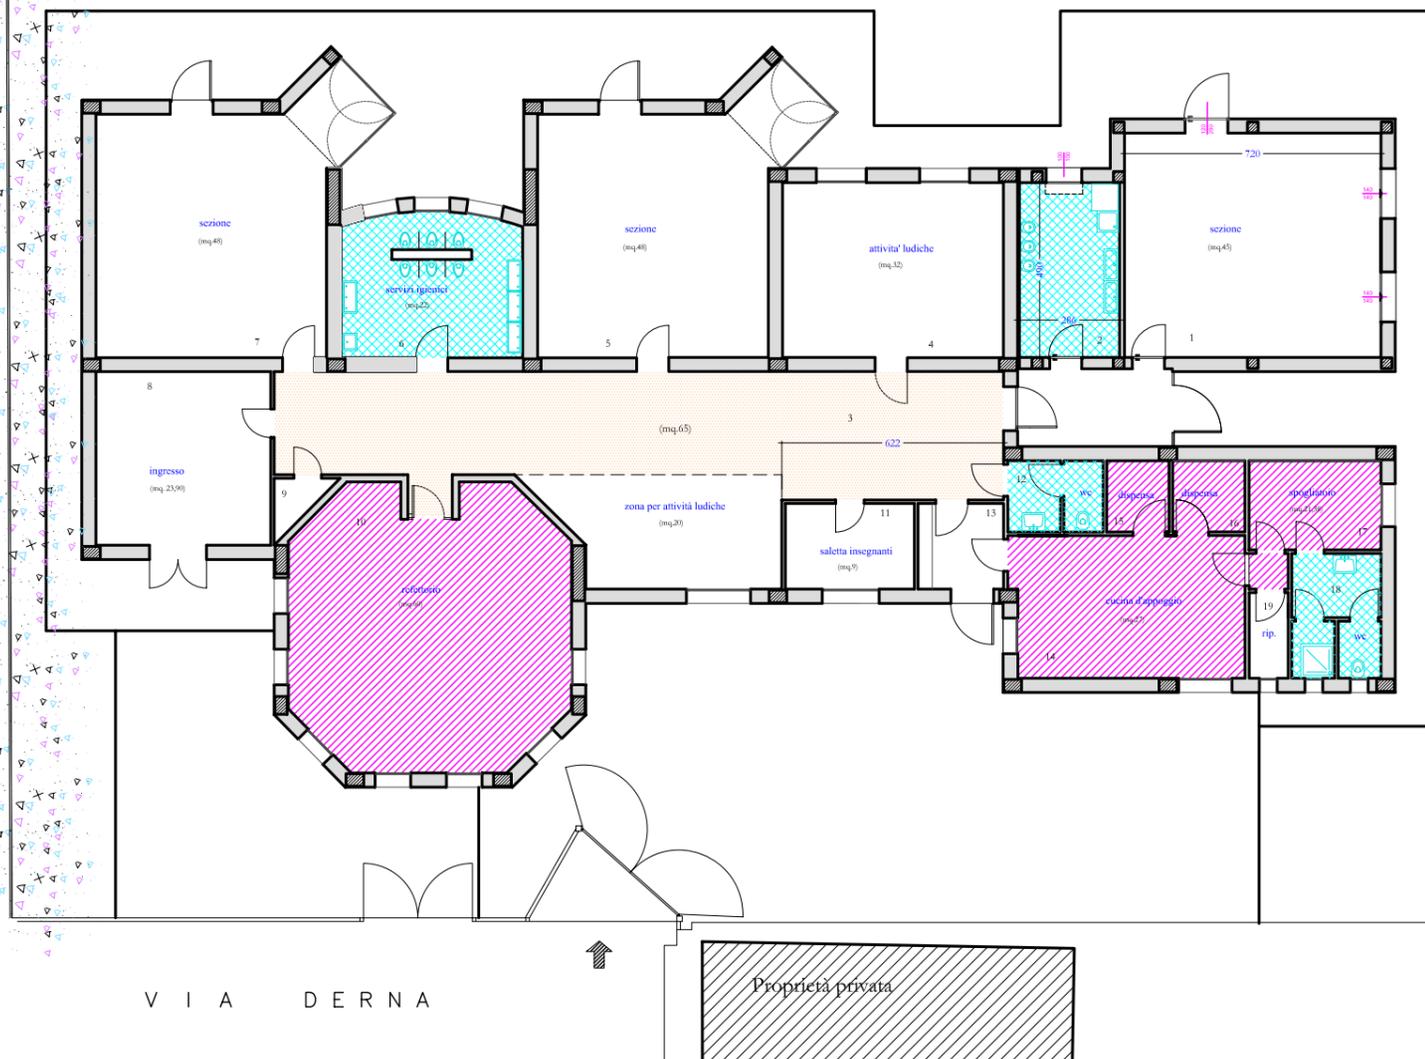

## LEGENDA

- CONNETTIVO
- SERVIZI IGIENICI
- REFEZIONE: - Cucine/Dispense  
- Spogliatoi e servizi  
- Refettori
- LOCALI TECNICI

V I A D E R N A

Proprietà privata

