


EX MACELLI: VERSO GLI USI TRANSITORI

1. IL PROCESSO PROGETTUALE

FASE 1 / INQUADRAMENTO

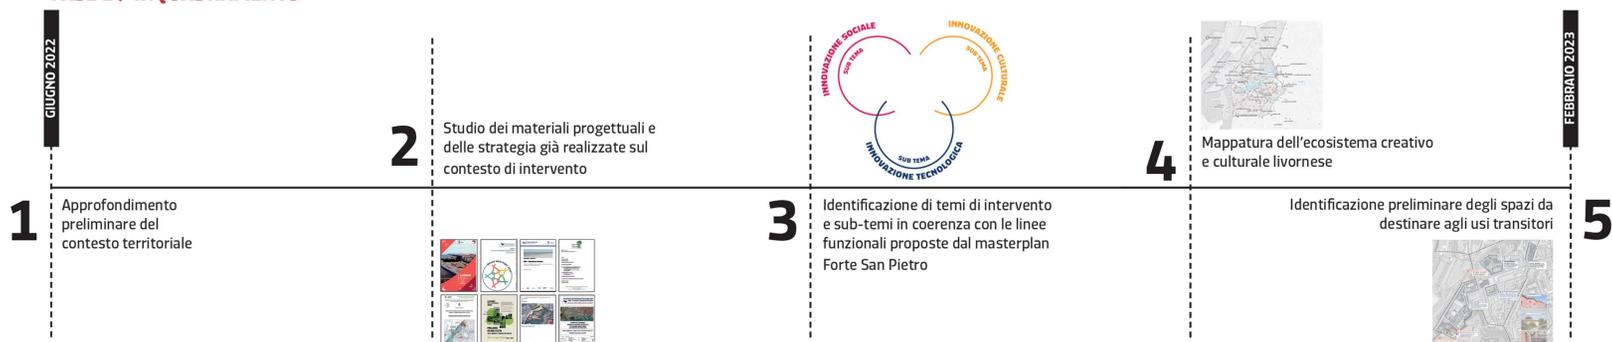


FASE 2 / CO-PROGETTAZIONE



2. VISIONE DI SISTEMA PER GLI SPAZI INDIVIDUATI: DISTRETTO CULTURA

Un sistema di spazi a servizio del distretto culturale che verrà

Hangar Creativi, Magazzini Generali, Casa del Veterinario, Fondo Ex Elettrauto. Quattro spazi che forniscono servizi abilitanti per l'affermazione e il consolidamento di un ecosistema dell'industria creativa e culturale livornese.

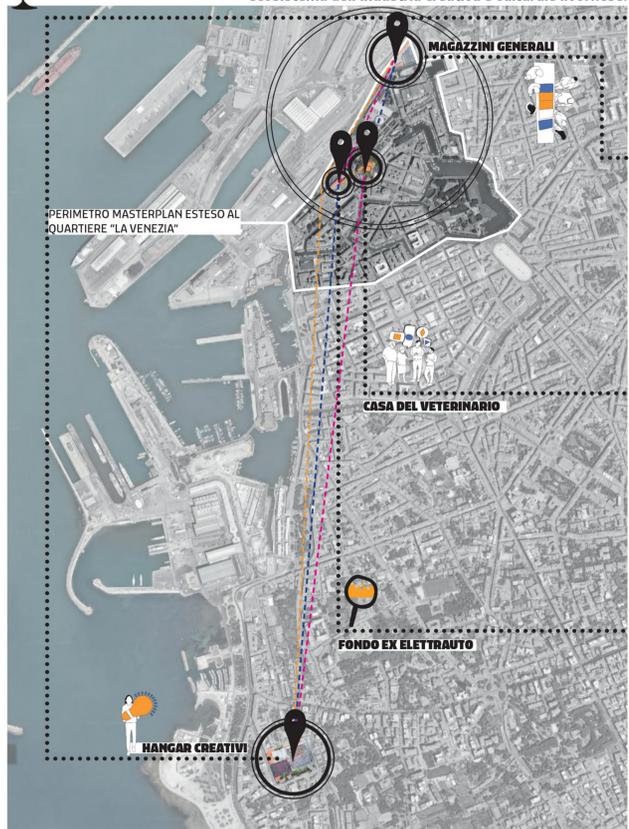

INNOVAZIONE CULTURALE . INNOVAZIONE SOCIALE . INNOVAZIONE TECNOLOGICA .

RIGENERAZIONE URBANA DELL'AREA FORTE S. PIETRO EX MACELLI ESTESO AL COMPARTO URBANO "LA VENEZIA", LIVORNO STRATEGIA FUNZIONALE TRANSITORIA

HANGAR CREATIVI

CENTRO DI FRUIZIONE E LAVORO CULTURALE // START-UP

INCUBARE
Uno spazio di supporto alla fase di start-up di progetti culturali e creativi. Uno spazio aperto al pubblico, dove si compiono i primi passi per la costruzione di progettualità culturali e creative, si costruiscono reti e relazioni. Di giorno luogo di lavoro e produzione culturale, di notte luogo di incontro, aggregazione, performing arts.

MAGAZZINI GENERALI

ACCELERATORE DI ATTIVITÀ CREATIVE E ARTISTICHE // SCALE-UP

CONSOLIDARE
Uno spazio di produzione per i soggetti creativi che hanno già progettualità avviate e hanno vocazione a consolidarsi sul territorio di Livorno e sono alla ricerca di un hub creativo, artistico e culturale per crescere insieme e confrontarsi con la città e non solo. Una progettualità con una direzione artistica ben definita e capace di mettere in relazione l'arte contemporanea con altre discipline. Un luogo per eventi artistico culturali aperto alla città.

CASA DEL VETERINARIO

OSTELLO 4.0 // COMMUNITY HUB

ACCOGLIERE
Un presidio sociale e un centro di aggregazione a servizio della città, che offre al contempo attività di natura sociale, in particolare legati ai temi della disabilità e della violenza di genere, e servizi di hospitality - foresteria (sia per giovani imprenditori culturali, sia per artisti in residenza). Un progetto in concerto con le sociali di Livorno, per un polo che è prima di tutto luogo di incontro tra artiste/i, cittadine/i e soggetti in situazione di fragilità, che sa essere a seconda delle stagioni un ostello, una residenza per artisti, un presidio di welfare territoriale.

FONDO EX ELETTAUTO

BACHECA // DISPLAY

AGGANCIARE
Un luogo di transizione, uno spazio leggero, tra città, museo e Venezia, capace di fare da link al sistema degli altri nuovi spazi culturali (amplificandone attività ed iniziative con azioni sia informative, sia espositive). Un luogo "del fare" (con iniziative di "arte momentanea" e di peer education) e del sostare attivando un a zona chill out, per il contrasto alla guida in stato di ebbrezza.

VISIONE SPECIFICA DEGLI USI TRANSITORI PER GLI SPAZI

3. MAGAZZINI GENERALI: ACCELERATORE DI IMPRESE CREATIVE ARTISTICHE

CONSOLIDARE

Uno spazio di produzione per i soggetti creativi che hanno già progettualità avviate e hanno vocazione a consolidarsi sul territorio di Livorno e sono alla ricerca di un hub creativo, artistico e culturale per crescere insieme e confrontarsi con la città e non solo. Una progettualità con una direzione artistica ben definita e capace di mettere in relazione l'arte contemporanea con altre discipline. Un luogo per eventi artistico culturali aperto alla città.

SPAZI PER USI TRANSITORI

INNOVAZIONE CULTURALE . INNOVAZIONE SOCIALE . INNOVAZIONE TECNOLOGICA .

CASA DEL VETERINARIO: OSTELLO 4.0

ACCOGLIERE


Un presidio sociale e un centro di aggregazione a servizio della città, che offre al contempo attività di natura sociale, in particolare legati ai temi della disabilità e della violenza di genere, e servizi di hospitality - foresteria (sia per giovani imprenditori culturali, sia per artisti in residenza). Un progetto in concerto con le sociali di Livorno, per un polo che è prima di tutto luogo di incontro tra artiste/i, cittadine/i e soggetti in situazione di fragilità, che sa essere a seconda delle stagioni un ostello, una residenza per artisti, un presidio di welfare territoriale.

SPAZI PER USI TRANSITORI

VERANDA
DISCIZIONE FUORI SOCIALE
superficie coperta netta 242,5 mq
superficie scoperta 1.500 mq

INNOVAZIONE CULTURALE . INNOVAZIONE SOCIALE . INNOVAZIONE TECNOLOGICA .

IL PERCORSO PARTECIPATIVO VOLTO ALL'IMPOSTAZIONE DI UN PROGETTO DI RIUSO TRANSITORIO

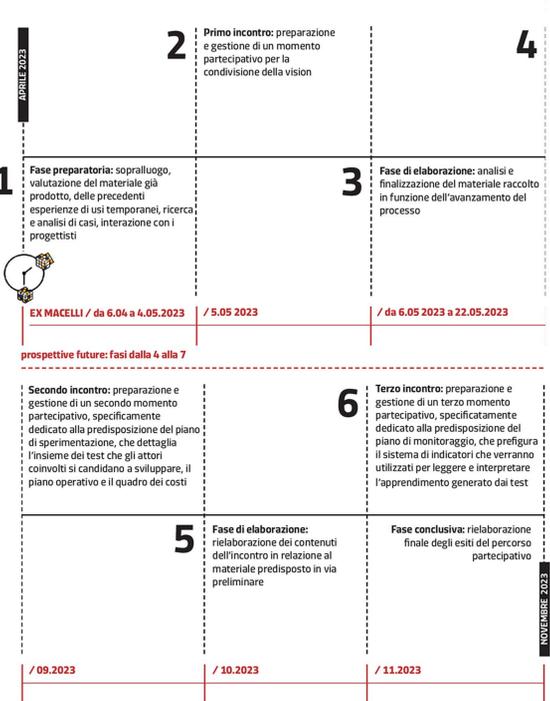

PIANO OPERATIVO • VARIANTE AL PIANO STRUTTURALE
OPERE IN COMUNE