


Scuola d'Infanzia  
Statale  
"Pestalozzi"  
Via G. Coen - Livorno

PIANTA PIANO TERRA

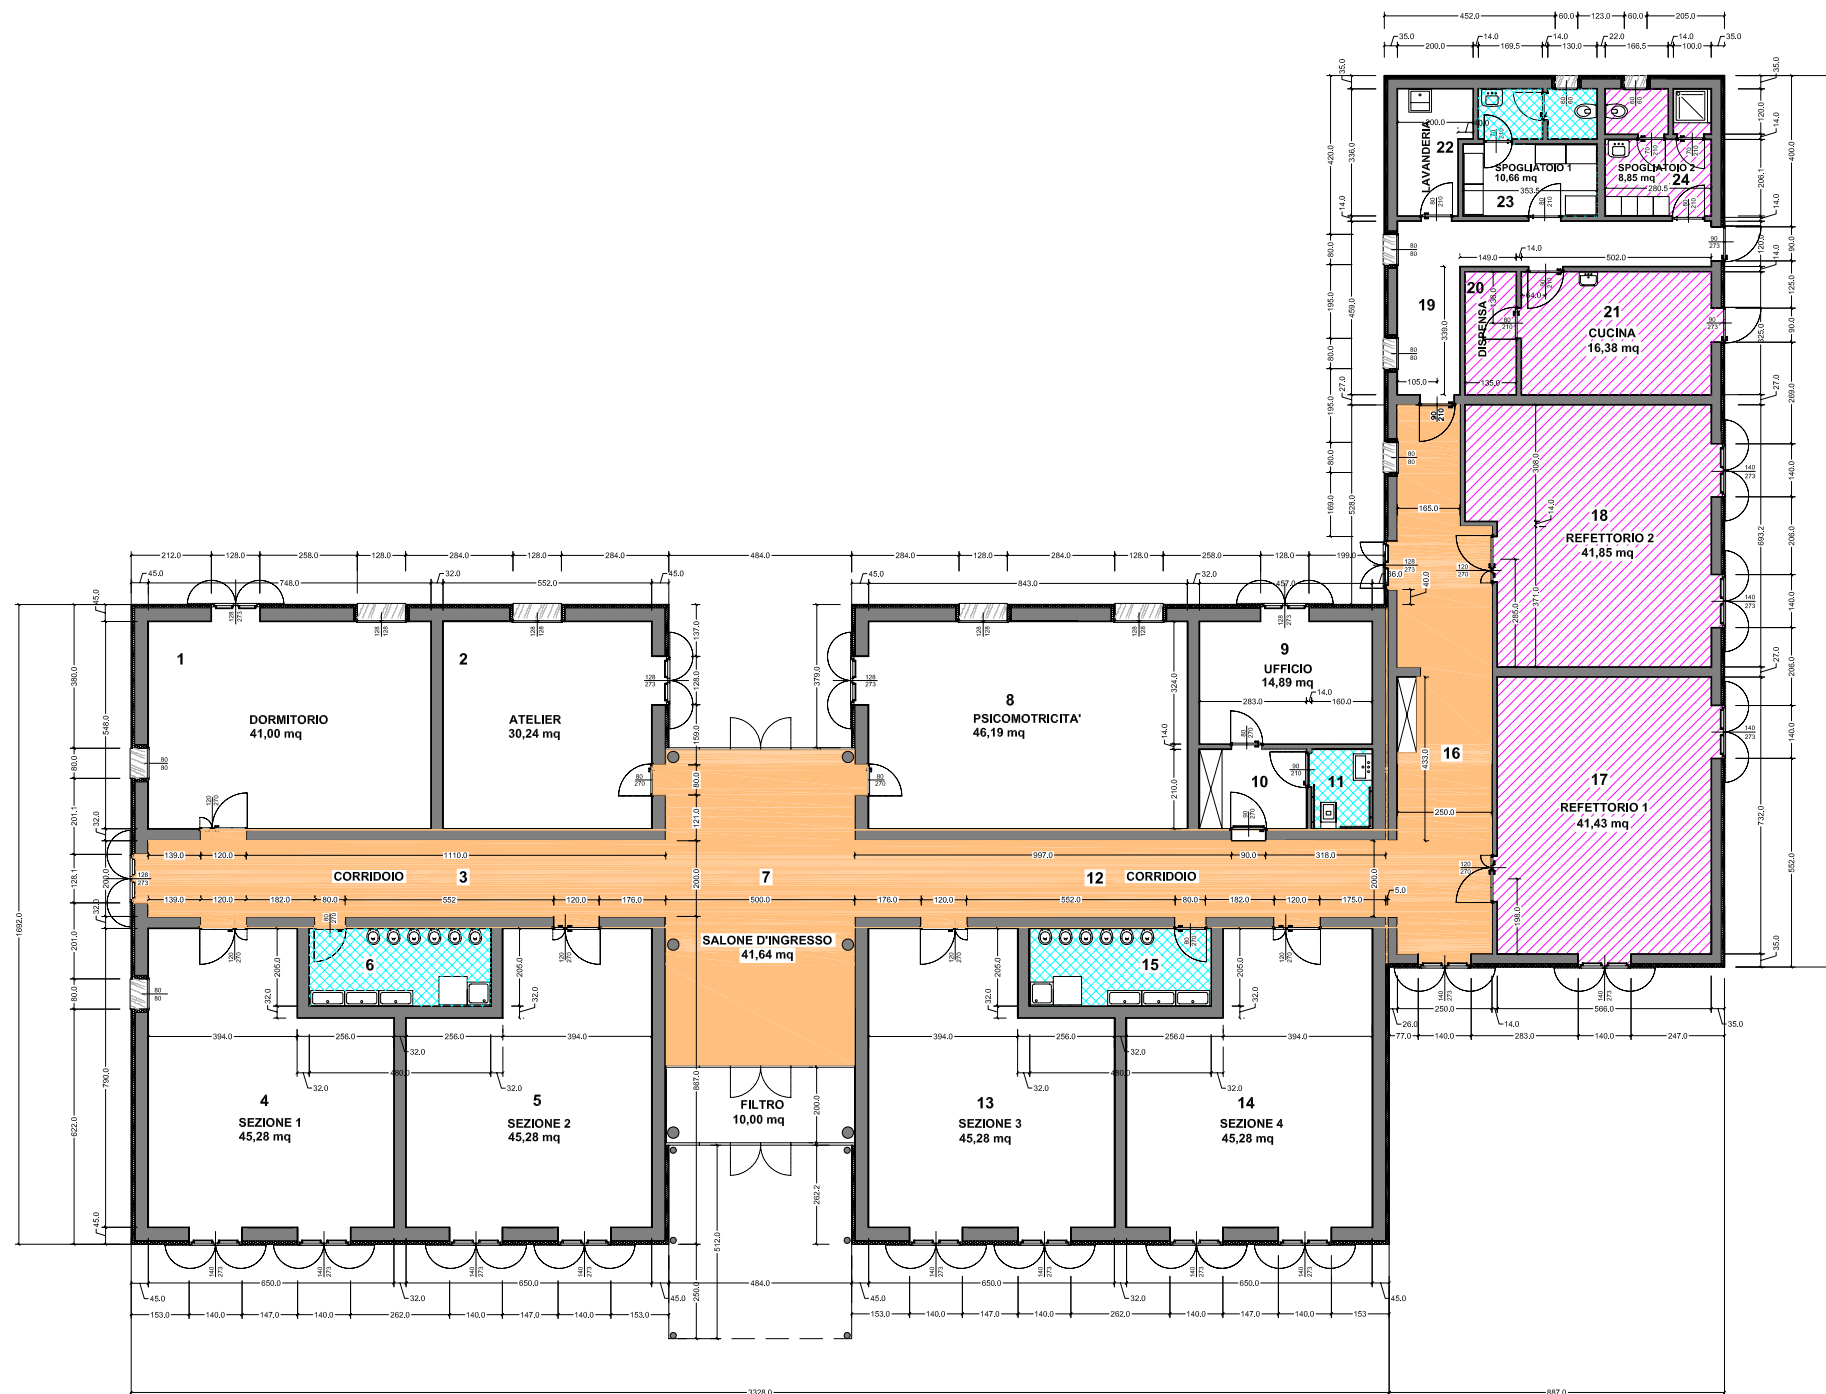

LEGENDA

- CONNETTIVO
- SERVIZI IGIENICI
- Cucine/Dispense  
REFEZIONE: - Spogliatoi  
e servizi LOCALI TECNICI Refettori
- ASCENSORE

- n° di piano  
n° porta
- 0-0 PORTA CON MANIGLIONE ANTIPANICO
- n° di piano  
n° porta
- 0-0 PORTA REI
- 0-0 PORTA REI CON MANIGLIONE ANTIPANICO

