


Il sindaco

Assessorato all'urbanistica

19 DIC 1988
L. Ing. ...
M. ...

Il coordinatore del 2° dipartimento

PROGETTO SC. 1:5000 3 A

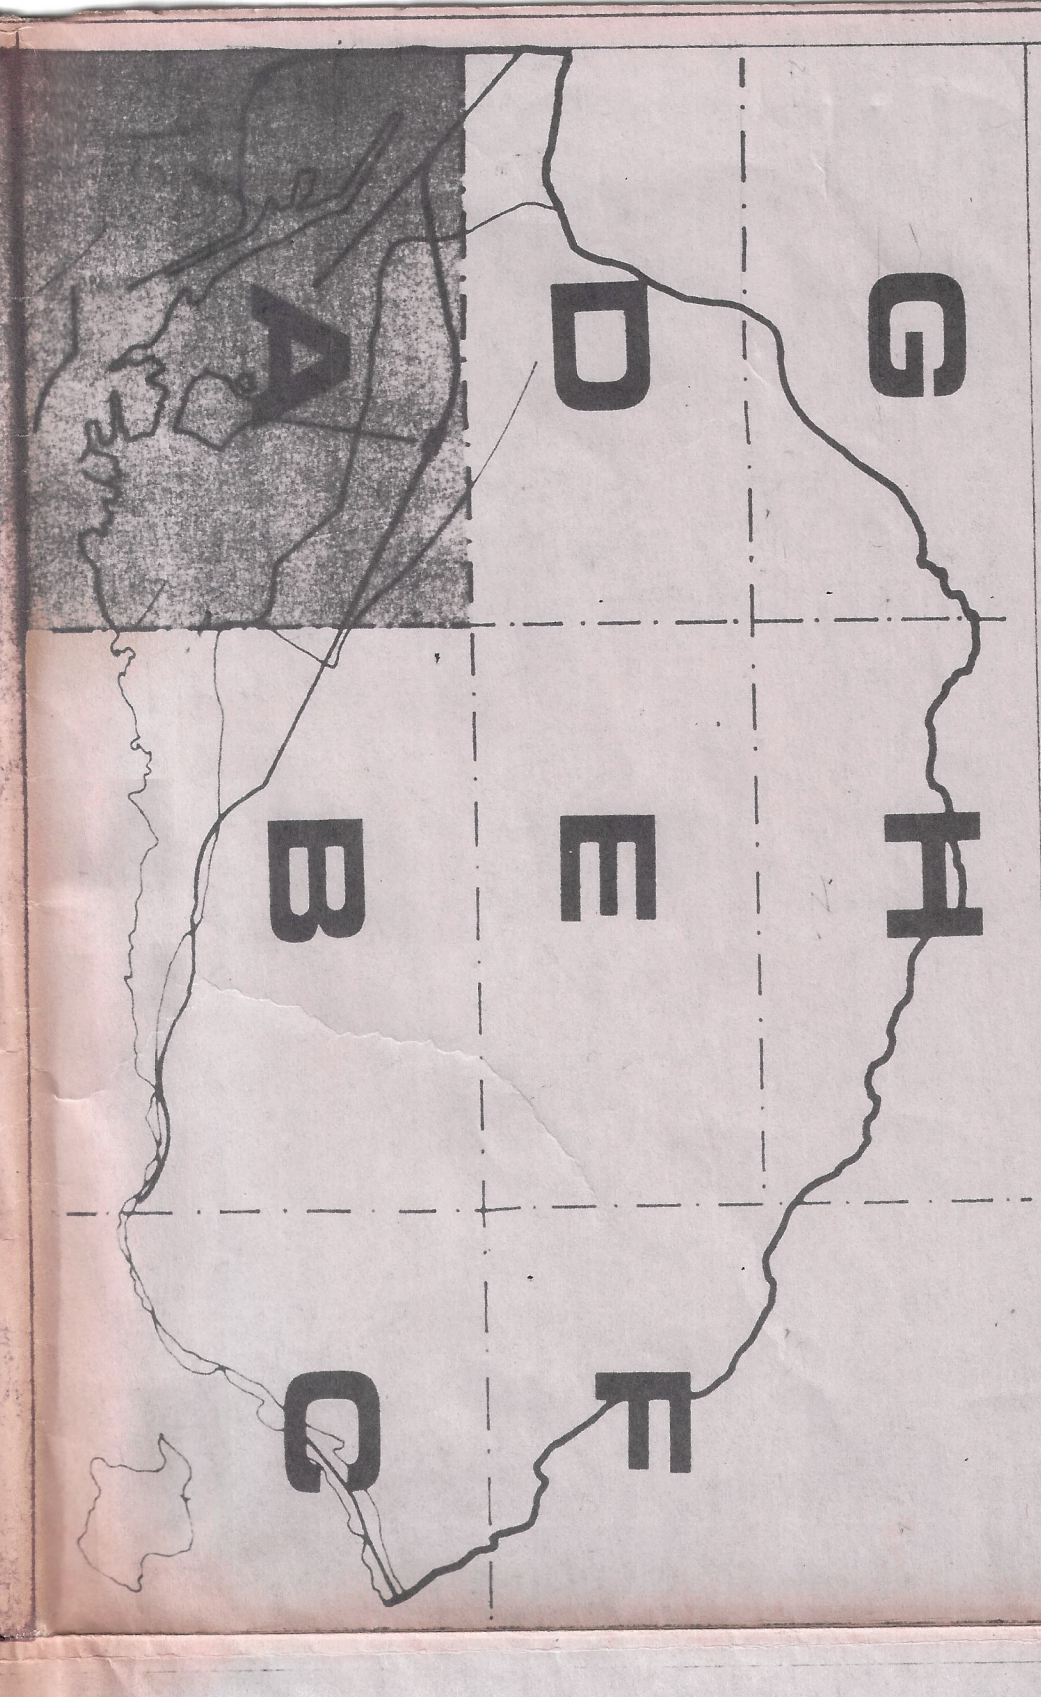

Assessore del C.C. con delibera n. 367 in data 13. 10. 1977.
Municipalizio per accoglimento osservazioni (delib. n. 387 del 3. 11. 77).
Modifiche ed integrazioni di cui alla delib. del C.C. n. 149 del 3. 4. 1980.
In adempimento a contraddizioni alla delib. della G.R.T. n. 1559 del 17. 12. 79.
APPROVATO dalla G.A.T. con delib. n. 4457 del 14. 5. 1980.

