

Il Sindaco

13 DIC 1988


Ingegnere di urbanistica



Il coordinatore del 2° dipartimento

[Signature]
1 DIRETTORE DEL 2° DIPARTIMENTO

PROGETTO SC. 1.5000 3 E

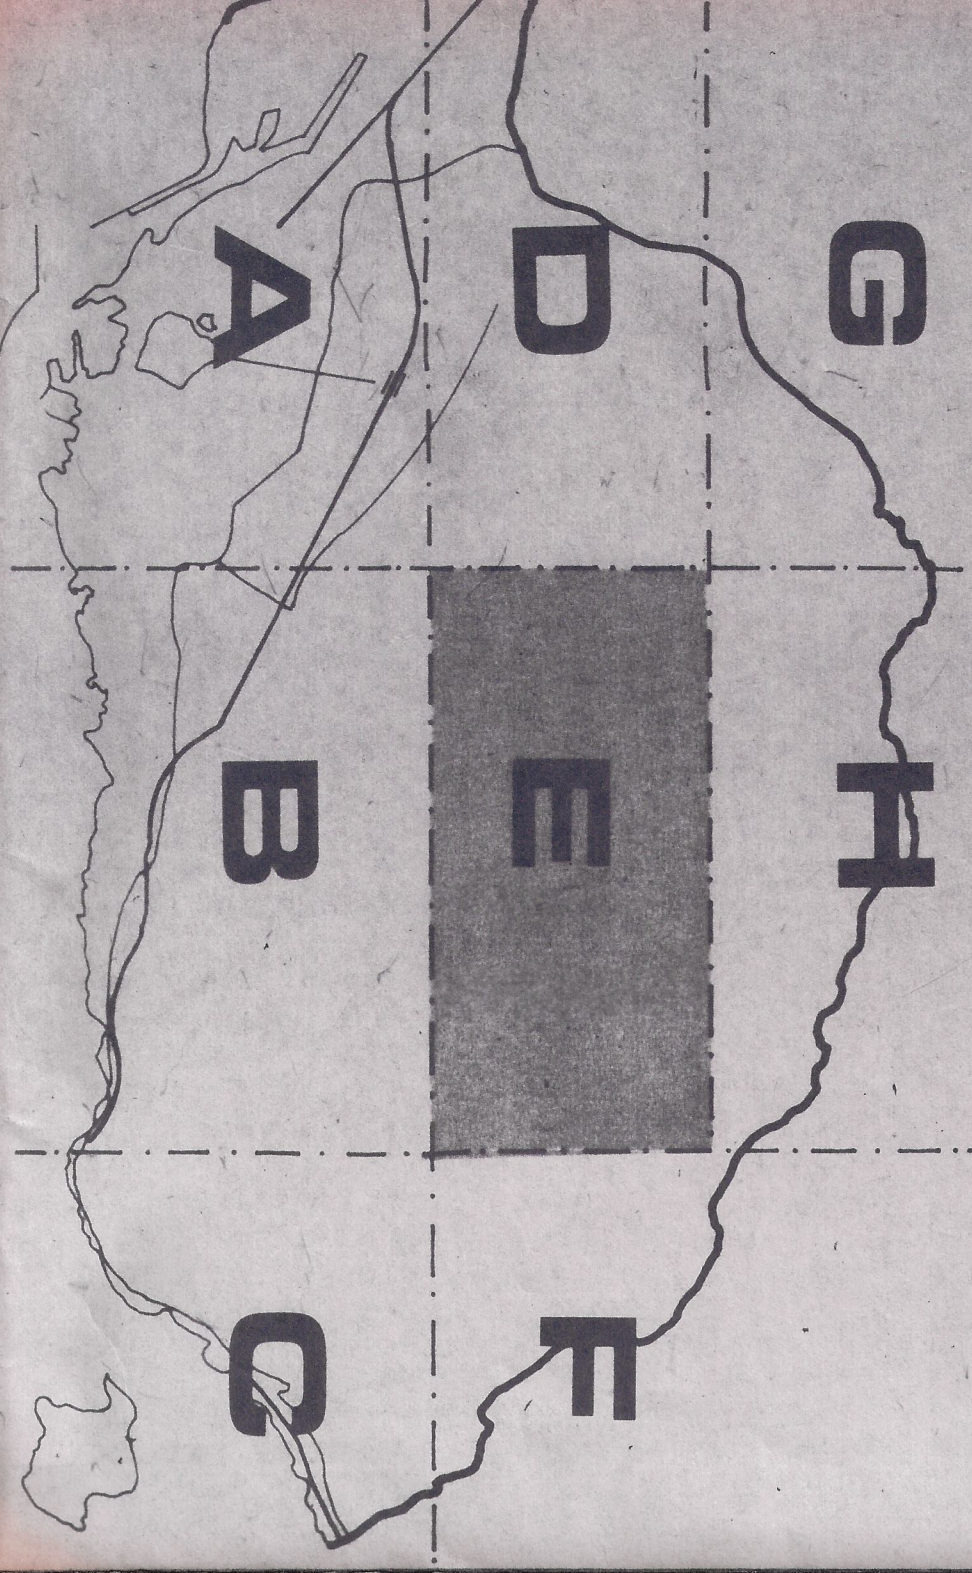

Adottato dal C.C. con delibera n.362 in data 13.10.1977
MODIFICATO per accoglimento osservazioni Idella n. 267 del 3.11.78
Modifiche ed integrazioni di cui alla delib. del C.C. n. 149 del 13.4.1980
In adeguamento e contestualizzazioni alla delib. della G.R.T. n. 155 del 17.12.79
APPROVATO dalla G.A.T. con delib. n. 4457 del 14.5.1980

