



COMUNE DI LIVORNO
Dipartimento 4 – Politiche del Territorio

PIANO PARTICOLAREGGIATO

PORTA A TERRA 2

Tavole in formato ridotto

NON IN SCALA

Agosto 2011



Comune di Livorno
Dipartimento 4 - Politiche del Territorio

Piano Particolareggiato Porta a Terra 2

Tav. n. 1

Planimetria dello stato attuale con il perimetro delle aree sottoposte a Piano Particolareggiato

Scala 1: 2.000


Data:
Marzo 2011




Il Responsabile del Procedimento
Ing. Gianfranco Chetoni


Gruppo di Lavoro

Arch. Vladimiro Demì	Geom. Leonardo Gonnelli
Arch. Luca Barsotti	Doc. Michele Danzi
Geom. Andrea Corsaro	Sup. Sonia Silittano
Geom. Marcello Mariani	Doc. Carla Bruni
Arch. Carlo Masi	Sup. Gigliola D'Alesio
Arch. Fulvio Rossi	Sup. Monica Padovani
Geom. Sergio Palma	Doc. Enrico Zannoni
Geom. Michele Bastiani	Geom. Paola Palmieri
Geom. Marco Nencioni	Ing. Roberto del Corso

Legenda:

-  Perimetro dell'ambito della Porta a Terra:
- Piano Particolareggiato approvato con Del. C.C. n. 73 del 26.4.1999
- Prima variante di assestamento approvata con Del. C.C. n. 215 del 23.12.2002
- Seconda variante di assestamento approvata con Del. C.C. n. 52 del 13.4.2005

-  Perimetro del Piano Particolareggiato
-  Aree da trasformare
-  Aree già trasformate con indice da utilizzare

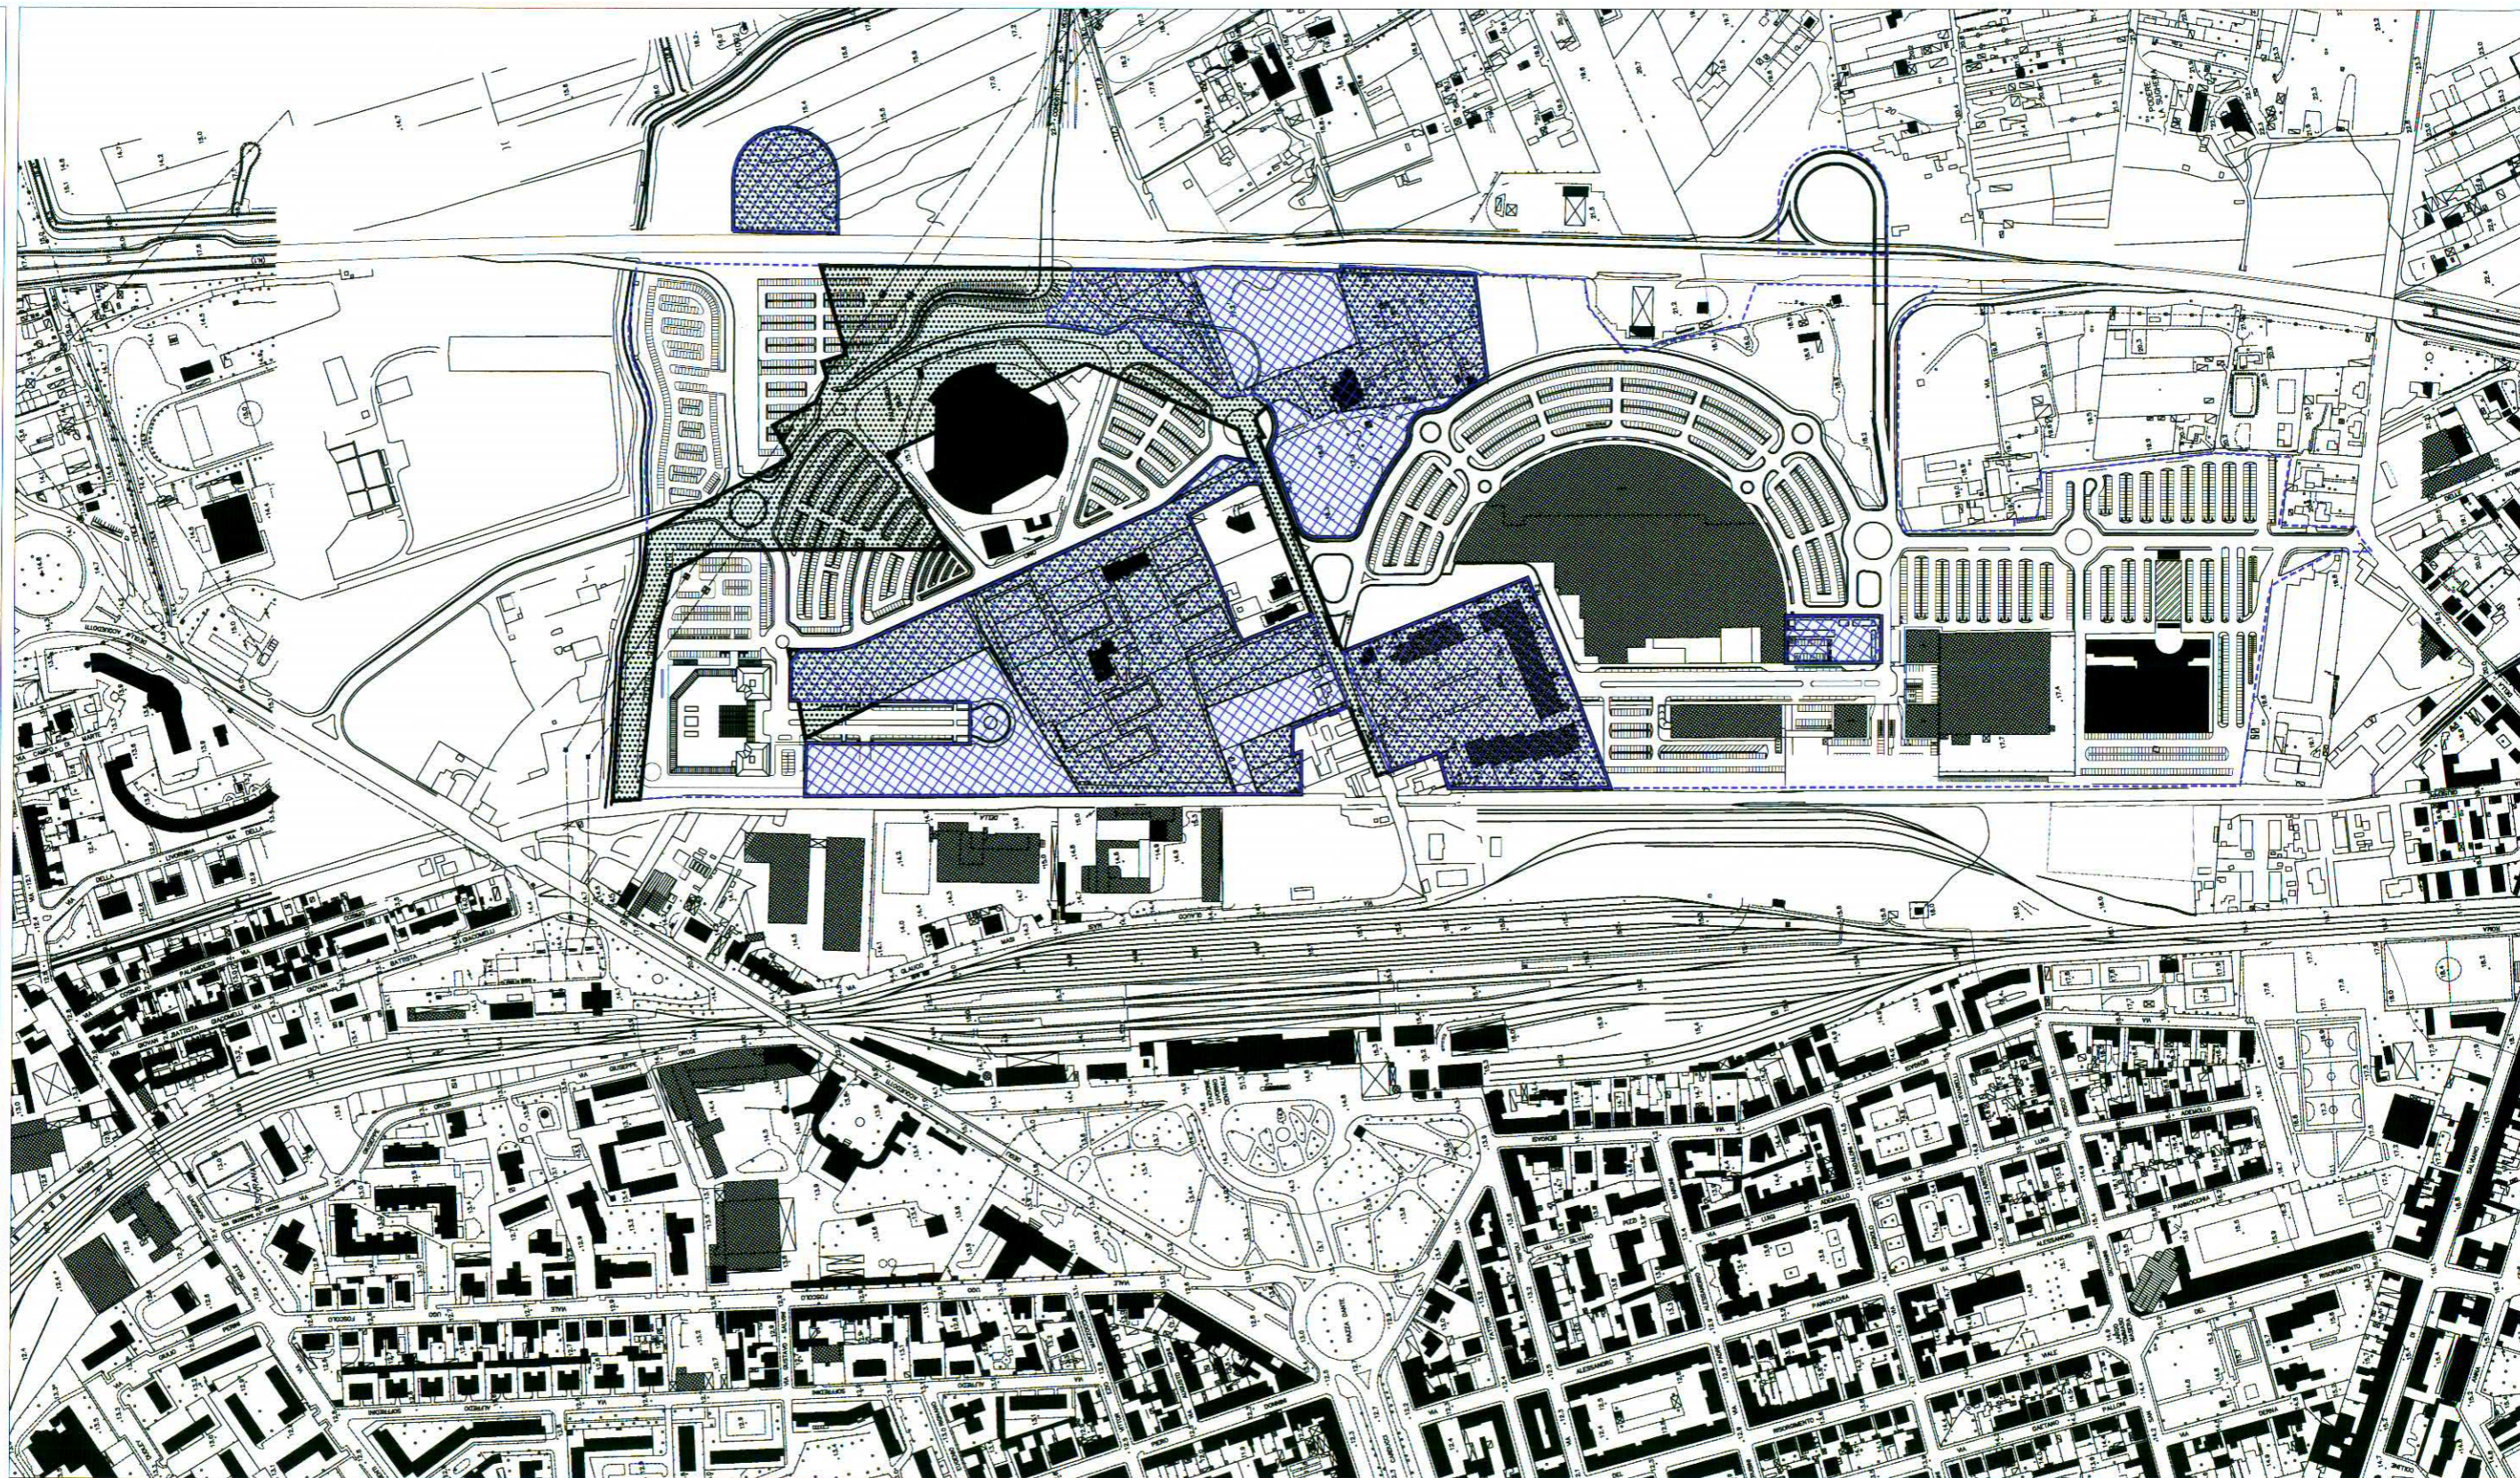



Comune di Livorno
Dipartimento 4 - Politiche del Territorio

Plano Particolareggiato Porta a Terra 2

Tav. n. 2

Planimetria su mappa catastale

Scala 1: 2.000

Data:
Marzo 2011


Il Responsabile del Procedimento
Ing. Gianfranco Chetoni

Gruppo di Lavoro

Arch. Vladimiro Demiri	Geom. Leonardo Connelly
Arch. Luca Barsotti	Dot. Michele Danzi
Geom. Andrea Corsaro	Sig.ra Sonia Silvestro
Geom. Marcella Mariani	Dot.ssa Carla Bruni
Geom. Carlo Masi	Sig.ra Gigliola D'Alesio
Arch. Fulvio Rossi	Sig.ra Monica Padovani
Geom. Sergio Palma	Dot. Enrico Zannoni
Geom. Michele Bastiani	Geom. Paola Palmieri
Geom. Marco Nencioni	Ing. Roberto del Corso

Legenda:

 Perimetro ambito di intervento

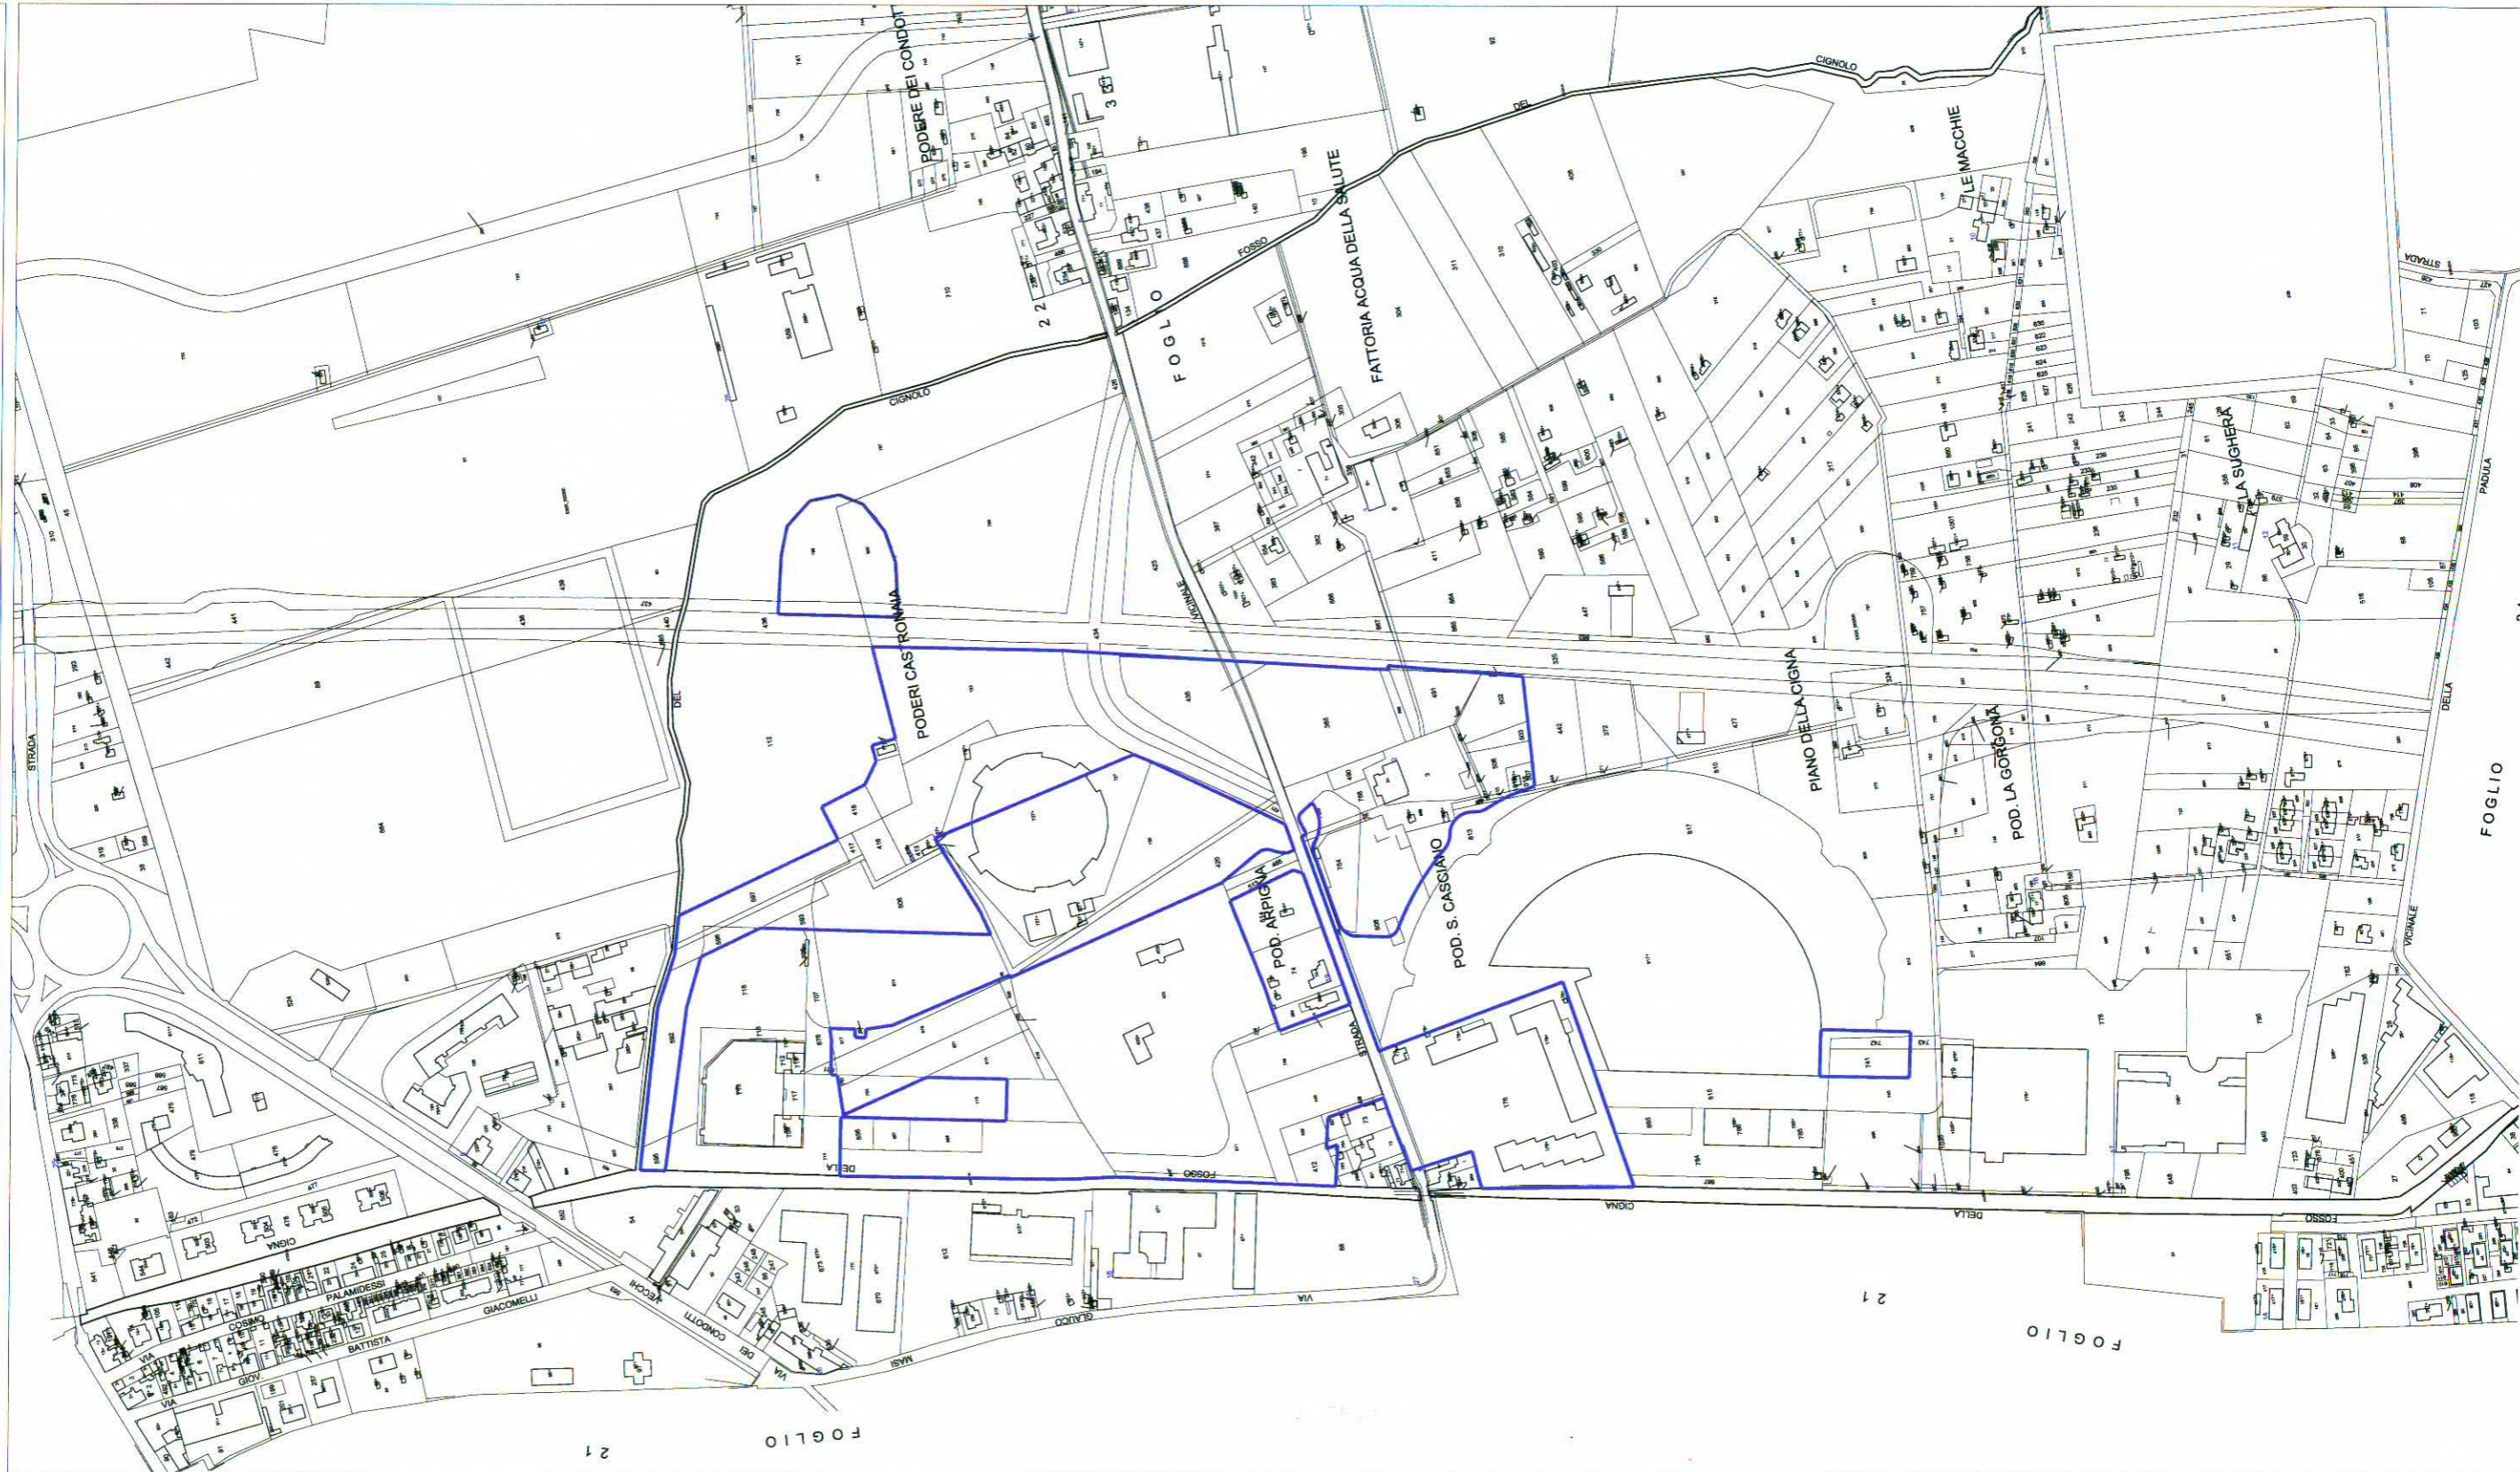



Comune di Livorno
Dipartimento 4 - Politiche del Territorio

Piano Particolareggiato Porta a Terra 2

Tav. n. 3

Aree di concentrazione delle
utilizzazioni edificatorie e destinazioni d'uso

Scala 1: 2.000

Data:
Marzo 2011

Il Responsabile del Procedimento
Ing. Gianfranco Chetoni


Gruppo di Lavoro

Arch. Vladimiro Demil	Doc. Leonardo Gonnelli
Arch. Luca Barsotti	Doc. Michele Danzi
Geom. Andrea Corsaro	Doc. Sonia Stiltiano
Geom. Marcella Mariani	Doc. Carla Bruni
Geom. Carlo Masi	Doc. Gigliola D'Alesio
Arch. Fulvio Rossi	Doc. Monica Padovani
Geom. Sergio Palma	Doc. Enrico Zannoni
Geom. Michele Bastiani	Doc. Paola Palmieri
Geom. Marco Nencioni	Doc. Roberto del Corso

Legenda:

- Parimetro dell'ambito della Porta a Terra:
- Piano Particolareggiato approvato con Del. C.C. n. 73 del 26.4.1999
- Prima variante di assestamento approvata con Del. C.C. n. 215 del 23.12.2002
- Seconda variante di assestamento approvata con Del. C.C. n. 52 del 13.4.2005

- | | |
|--|------------------------------------------------|
| | Ambito di intervento |
| | Area di concentrazione per commercio |
| | Area di concentrazione per terziario |
| | Area di concentrazione per ricettività |
| | Area per attrezzature sportive |
| | Edif. esist. in area per attrezzature sportive |
| | Area di servizio alle persone |
| | Verde pubblico |
| | Area a parcheggio |
| | Edifici esistenti su aree a verde pubblico |
| | Nuova visibilità |
| | Corsi d'acqua |
| | Distributori |

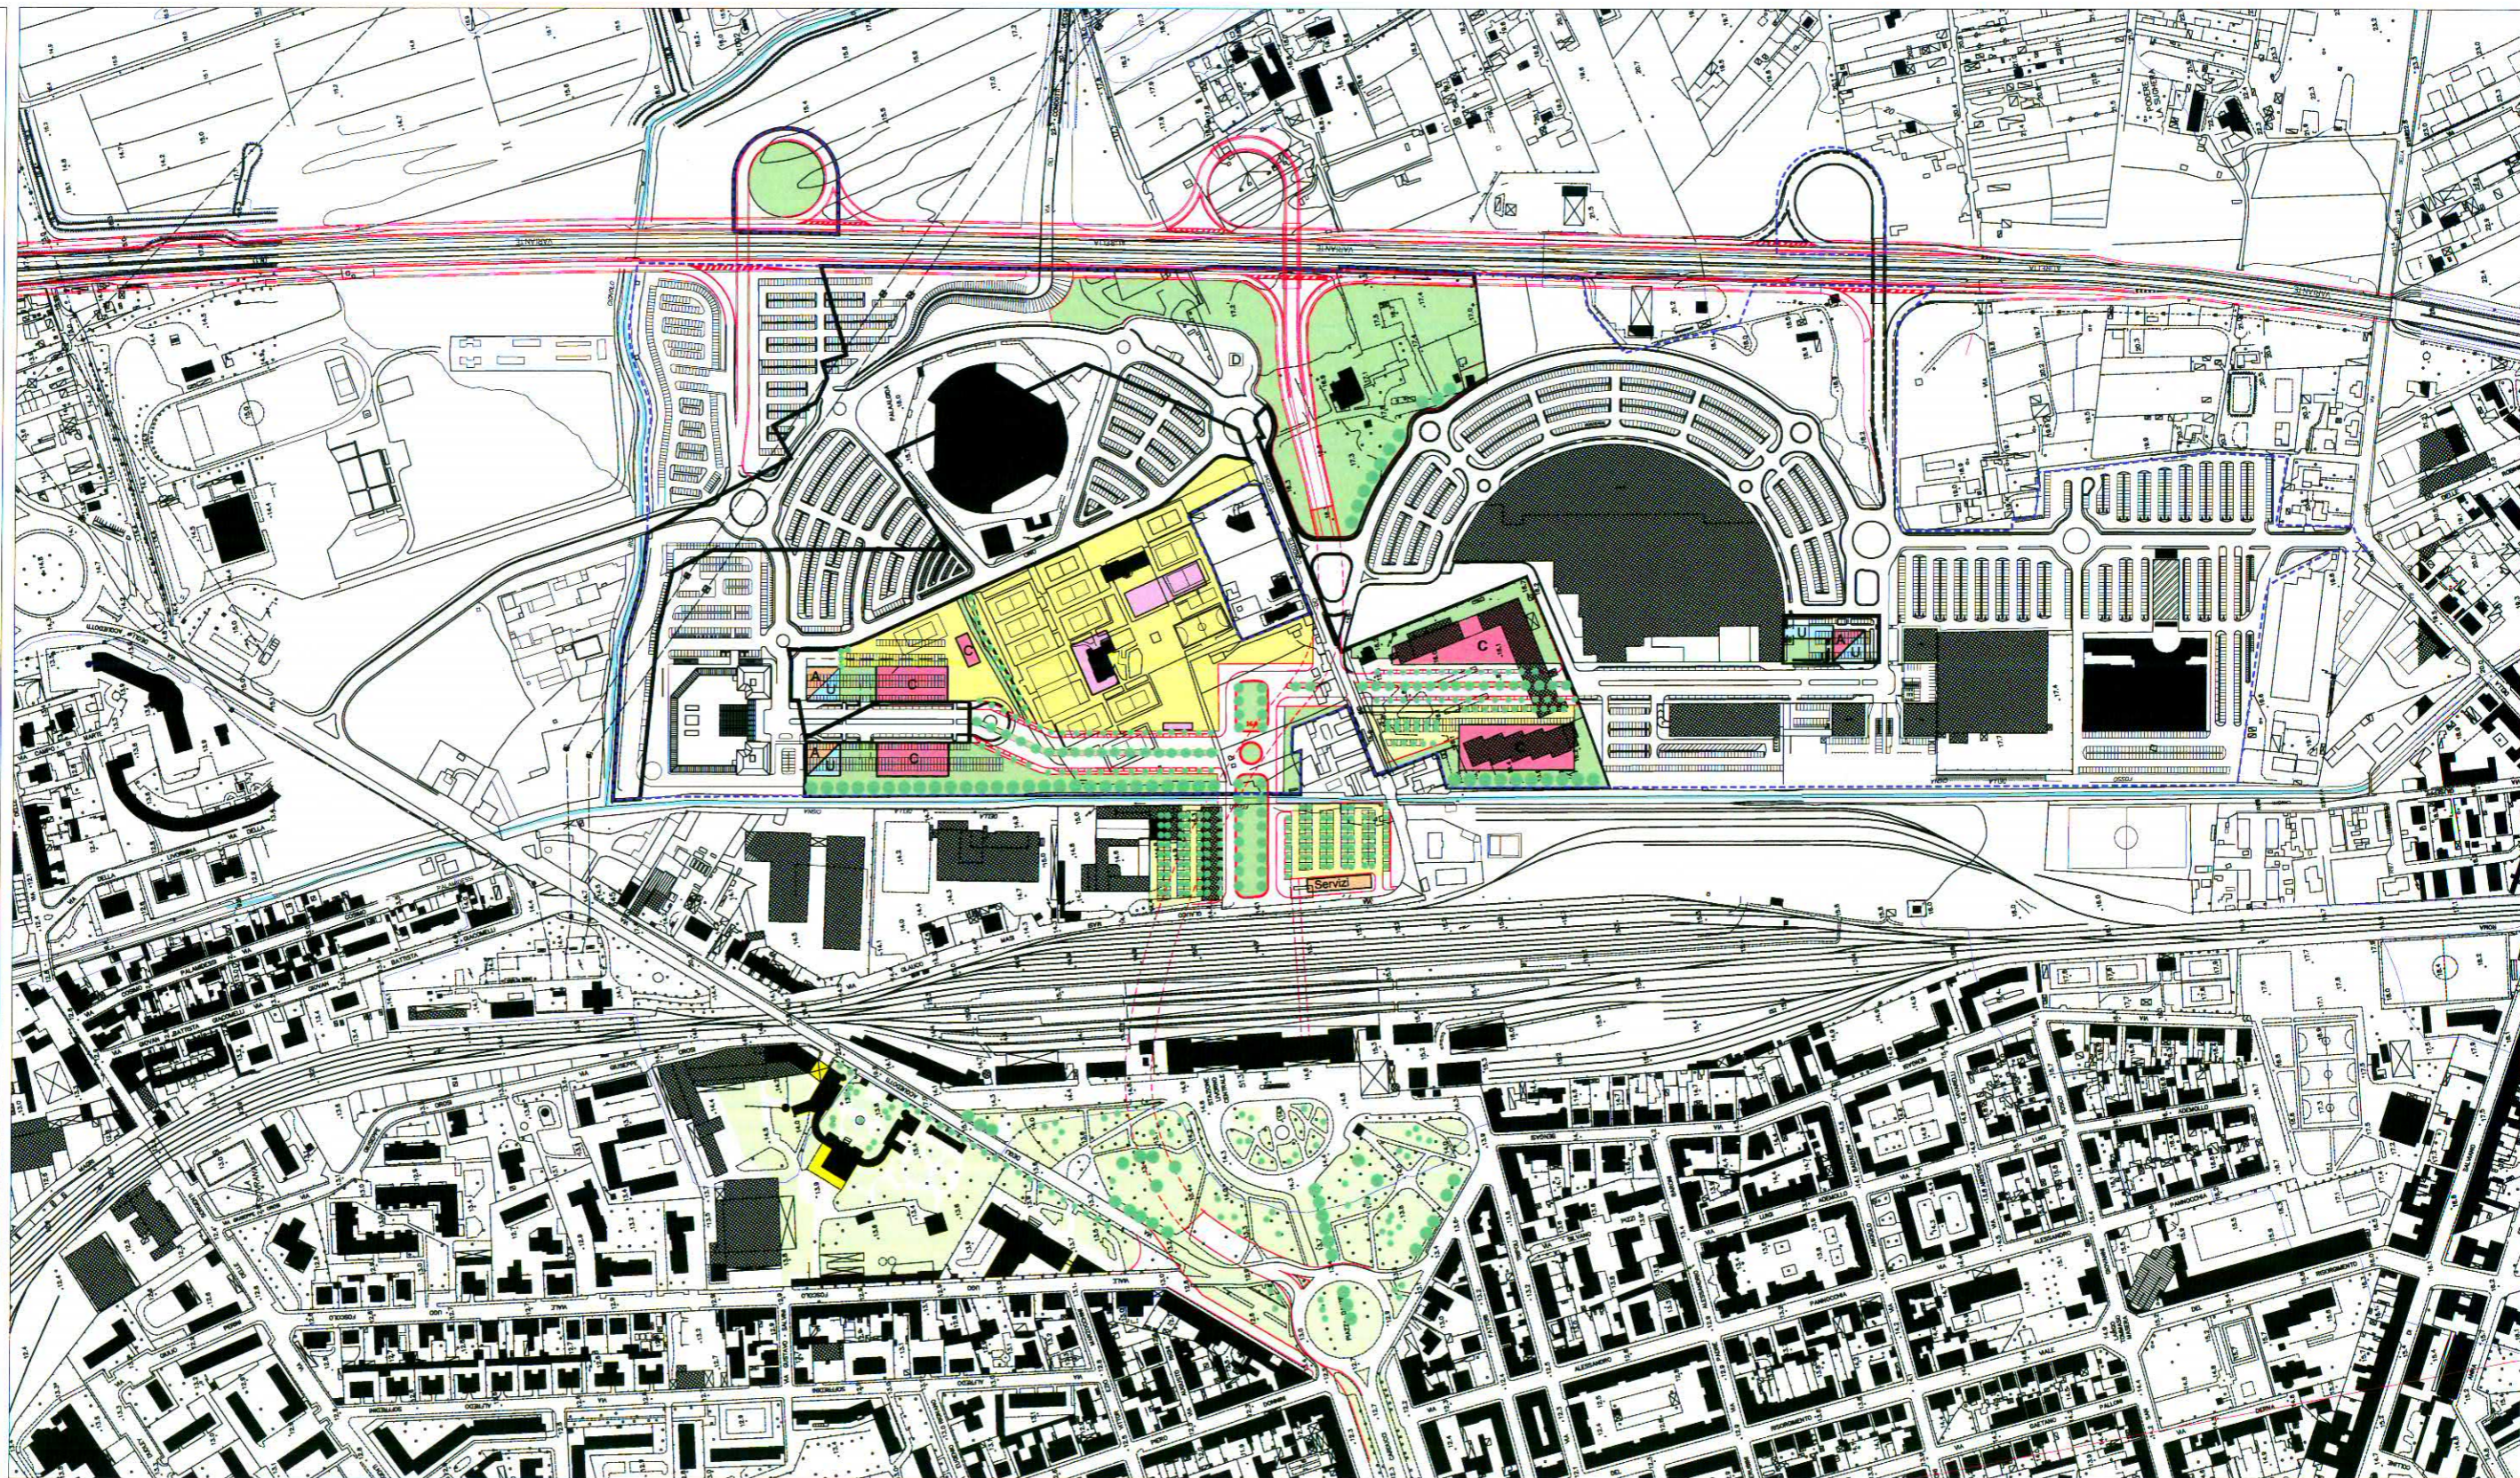



Comune di Livorno
Dipartimento 4 - Politiche del Territorio

Piano Particolareggiato Porta a Terra 2

Tav. n. 4

Perimetrazione dei Subambiti

Scale 1: 2.000

Data:
Marzo 2011


Il Responsabile del Procedimento
Ing. Gianfranco Gheloni

Gruppo di Lavoro

Arch. Vladimiro Demì	Dist.	Leonardo Gonnelli
Arch. Luca Barsotti	Dist.	Michele Danzi
Geom. Andrea Corsaro	Sup. 28	Sonia Stiltiano
Geom. Marcella Mariani	Dist. 288	Carla Bruni
Arch. Fulvio Rossi	Sup. 28	Gigliola D'Alesio
Geom. Sergio Palma	Dist.	Monica Padovani
Geom. Michele Bastiani	Geom.	Enrico Zannoni
Geom. Marco Nencioni	Ing.	Paola Palmieri
		Roberto del Corso

Legenda:

- Perimetro dell'ambito della Porta a Terra:
 - Piano Particolareggiato approvato con Del. C.C. n. 73 del 26.4.1999
 - Prima variante di assestamento approvata con Del. C.C. n. 215 del 23.12.2002
 - Seconda variante di assestamento approvata con Del. C.C. n. 52 del 13.4.2005
- Perimetro dell'ambito di intervento
- Subambito 1
- Subambito 2
- Subambito 4
- Subambito 9
- Subambito 10
- Subambito 12
- Subambito 13

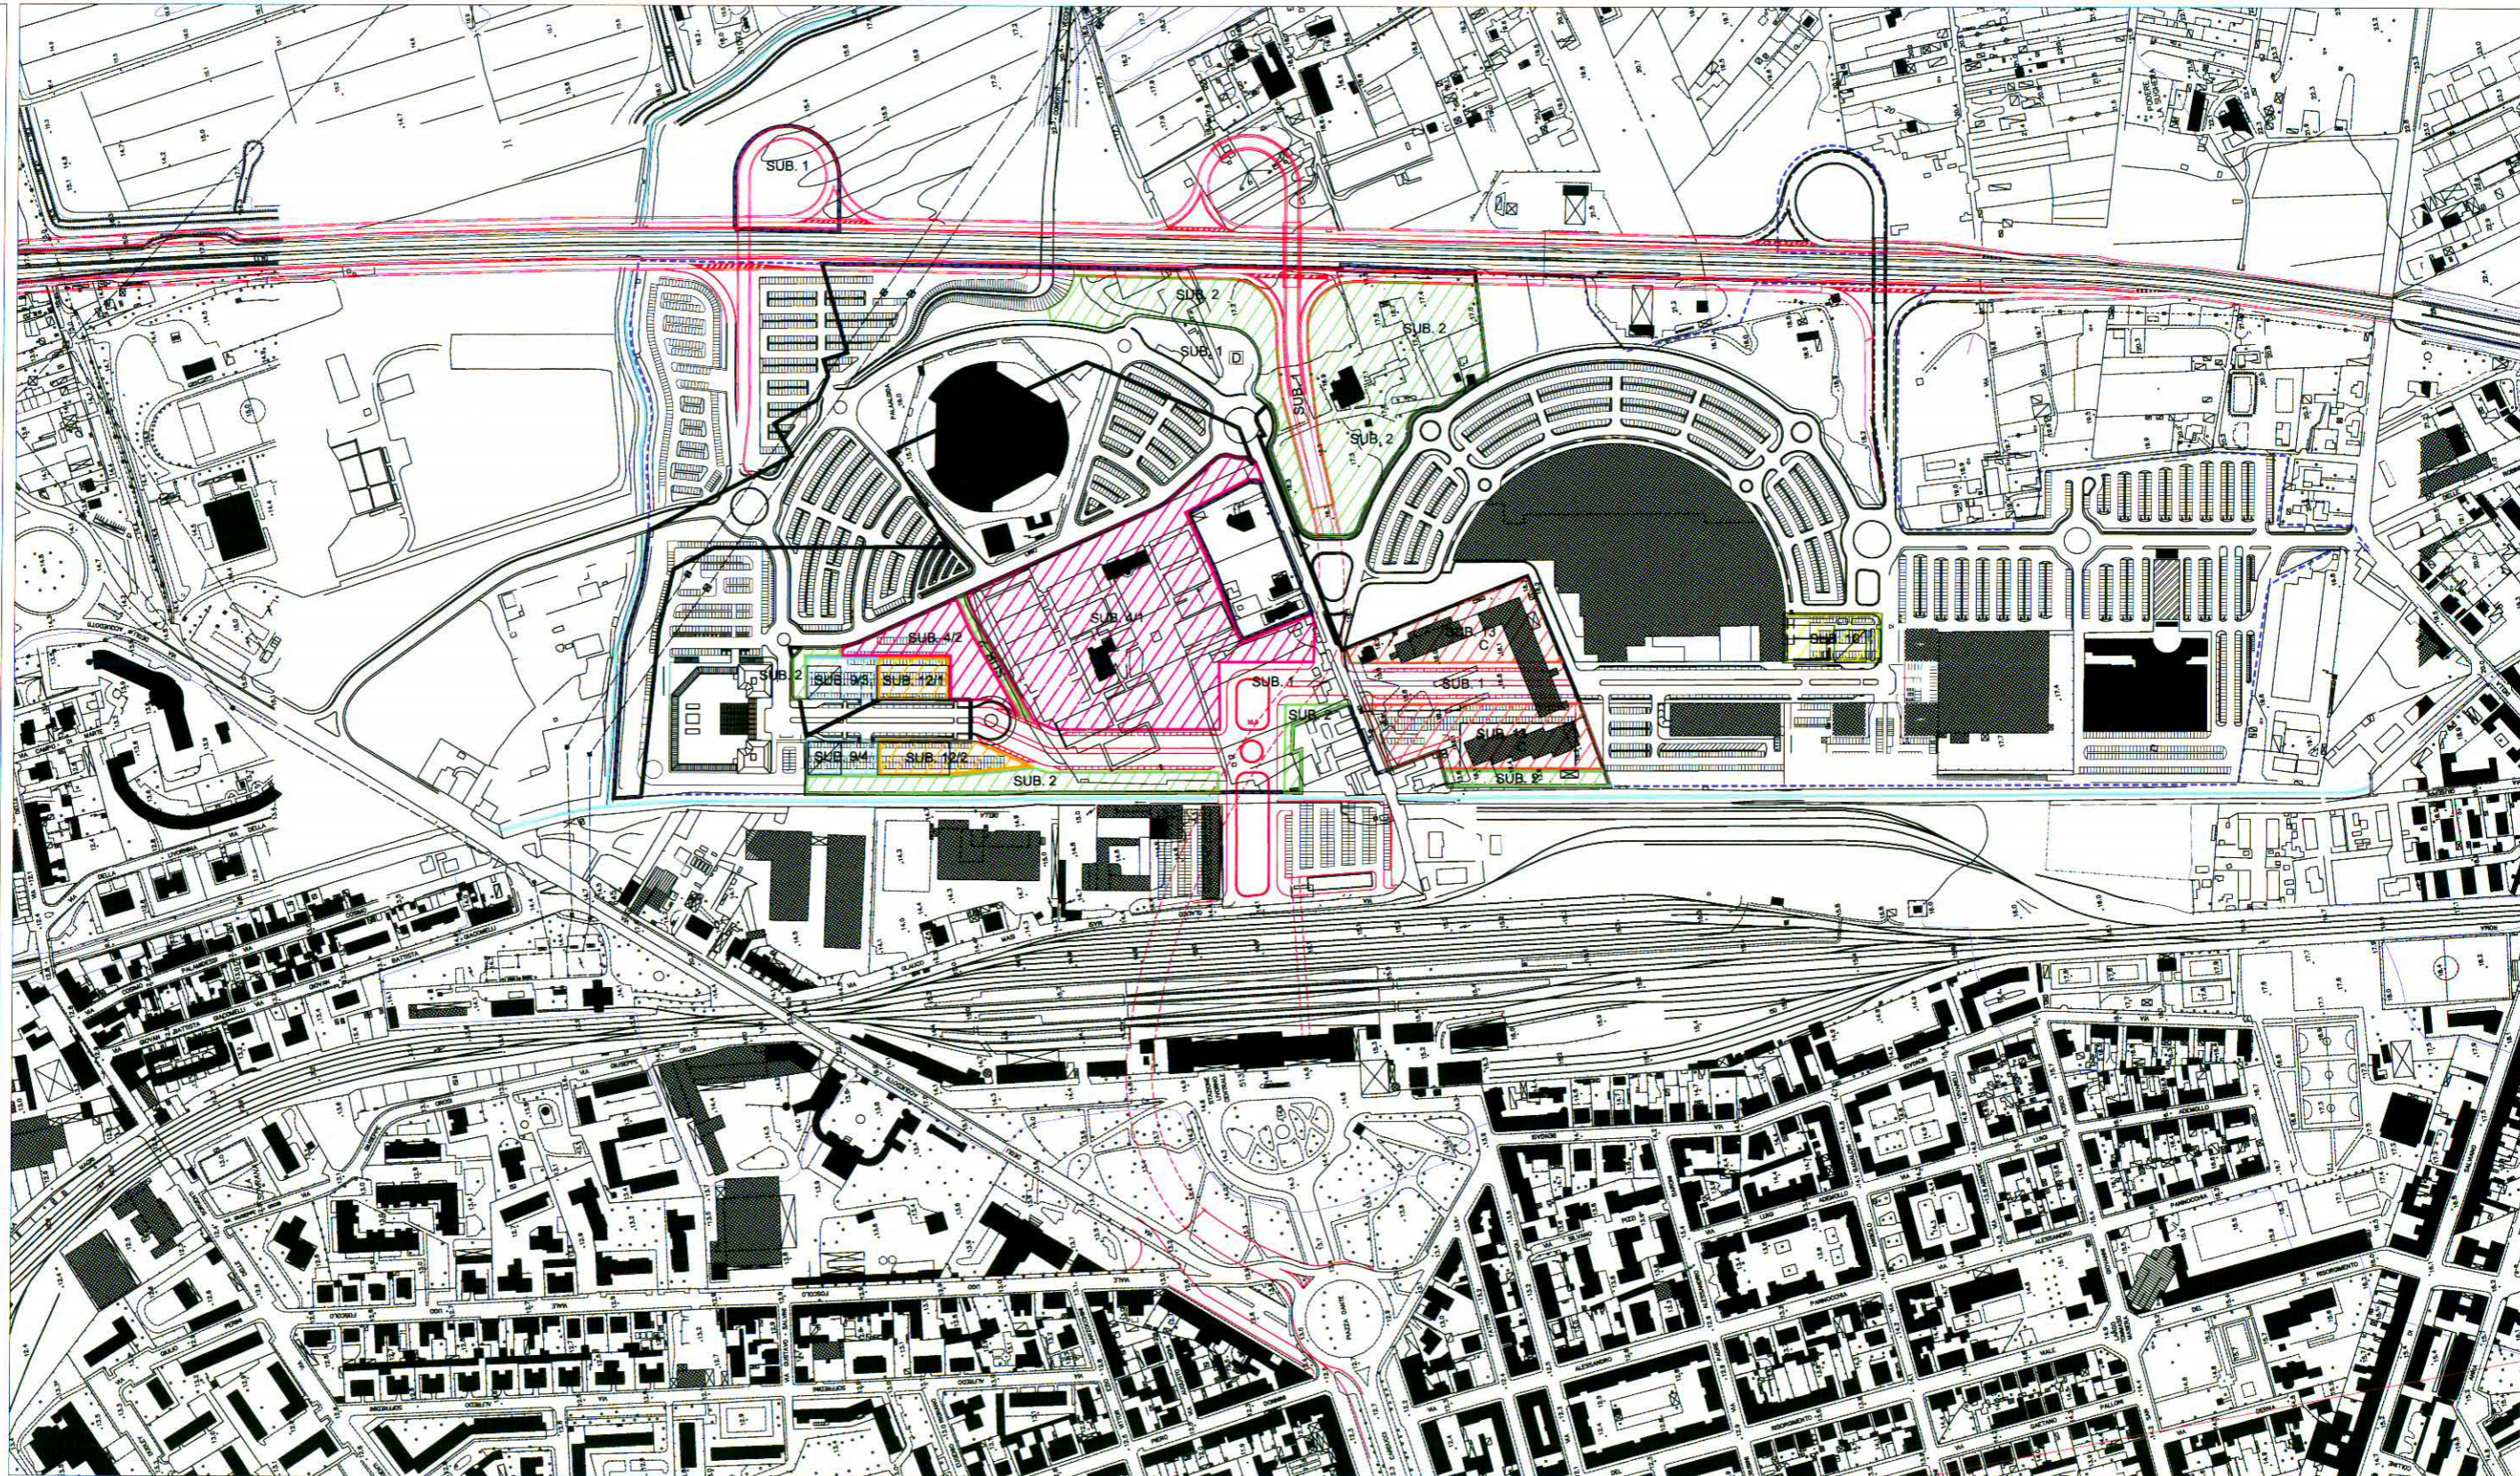



Comune di Livorno
Dipartimento 4 - Politiche del Territorio

Piano Particolareggiato Porta a Terra 2

Tav. n. 5

Planimetria aree a servizi

Scala 1: 2.000


Data:
Marzo 2011

Il Responsabile del Procedimento
Ing. Gianfranco Chetoni


Gruppo di Lavoro

Arch. Vladimiro Demi	Geol. Leonardo Gonnelli
Arch. Luca Barsotti	Dot. Michele Danzi
Geom. Andrea Corsaro	Sig.ra Sonia Stilitano
Geom. Marcella Mariani	Dot.ssa Carla Bruni
Geom. Carlo Masi	Sig.ra Gigliola D'Alesio
Arch. Fulvio Rossi	Dot. Monica Padovani
Geom. Sergio Palma	Dot. Enrico Zannoni
Geom. Michele Bastiani	Geom. Paola Palmieri
Geom. Marco Nencioni	Ing. Roberto del Corso

Legenda:

-  Perimetro dell'ambito della Porta a Terra:
- Piano Particolareggiato approvato con Del. C.C. n. 73 del 26.4.1999
- Prima variante di assestamento approvata con Del. C.C. n. 215 del 23.12.2002
- Seconda variante di assestamento approvata con Del. C.C. n. 52 del 13.4.2005

-  Perimetro dell'ambito di intervento
-  Area per attrezzature sportive
-  Verde pubblico
-  Verde pubblico - Percorso pedonale
-  Area a parcheggio
-  Nuova viabilità
-  Coni d'acqua
-  Distributori

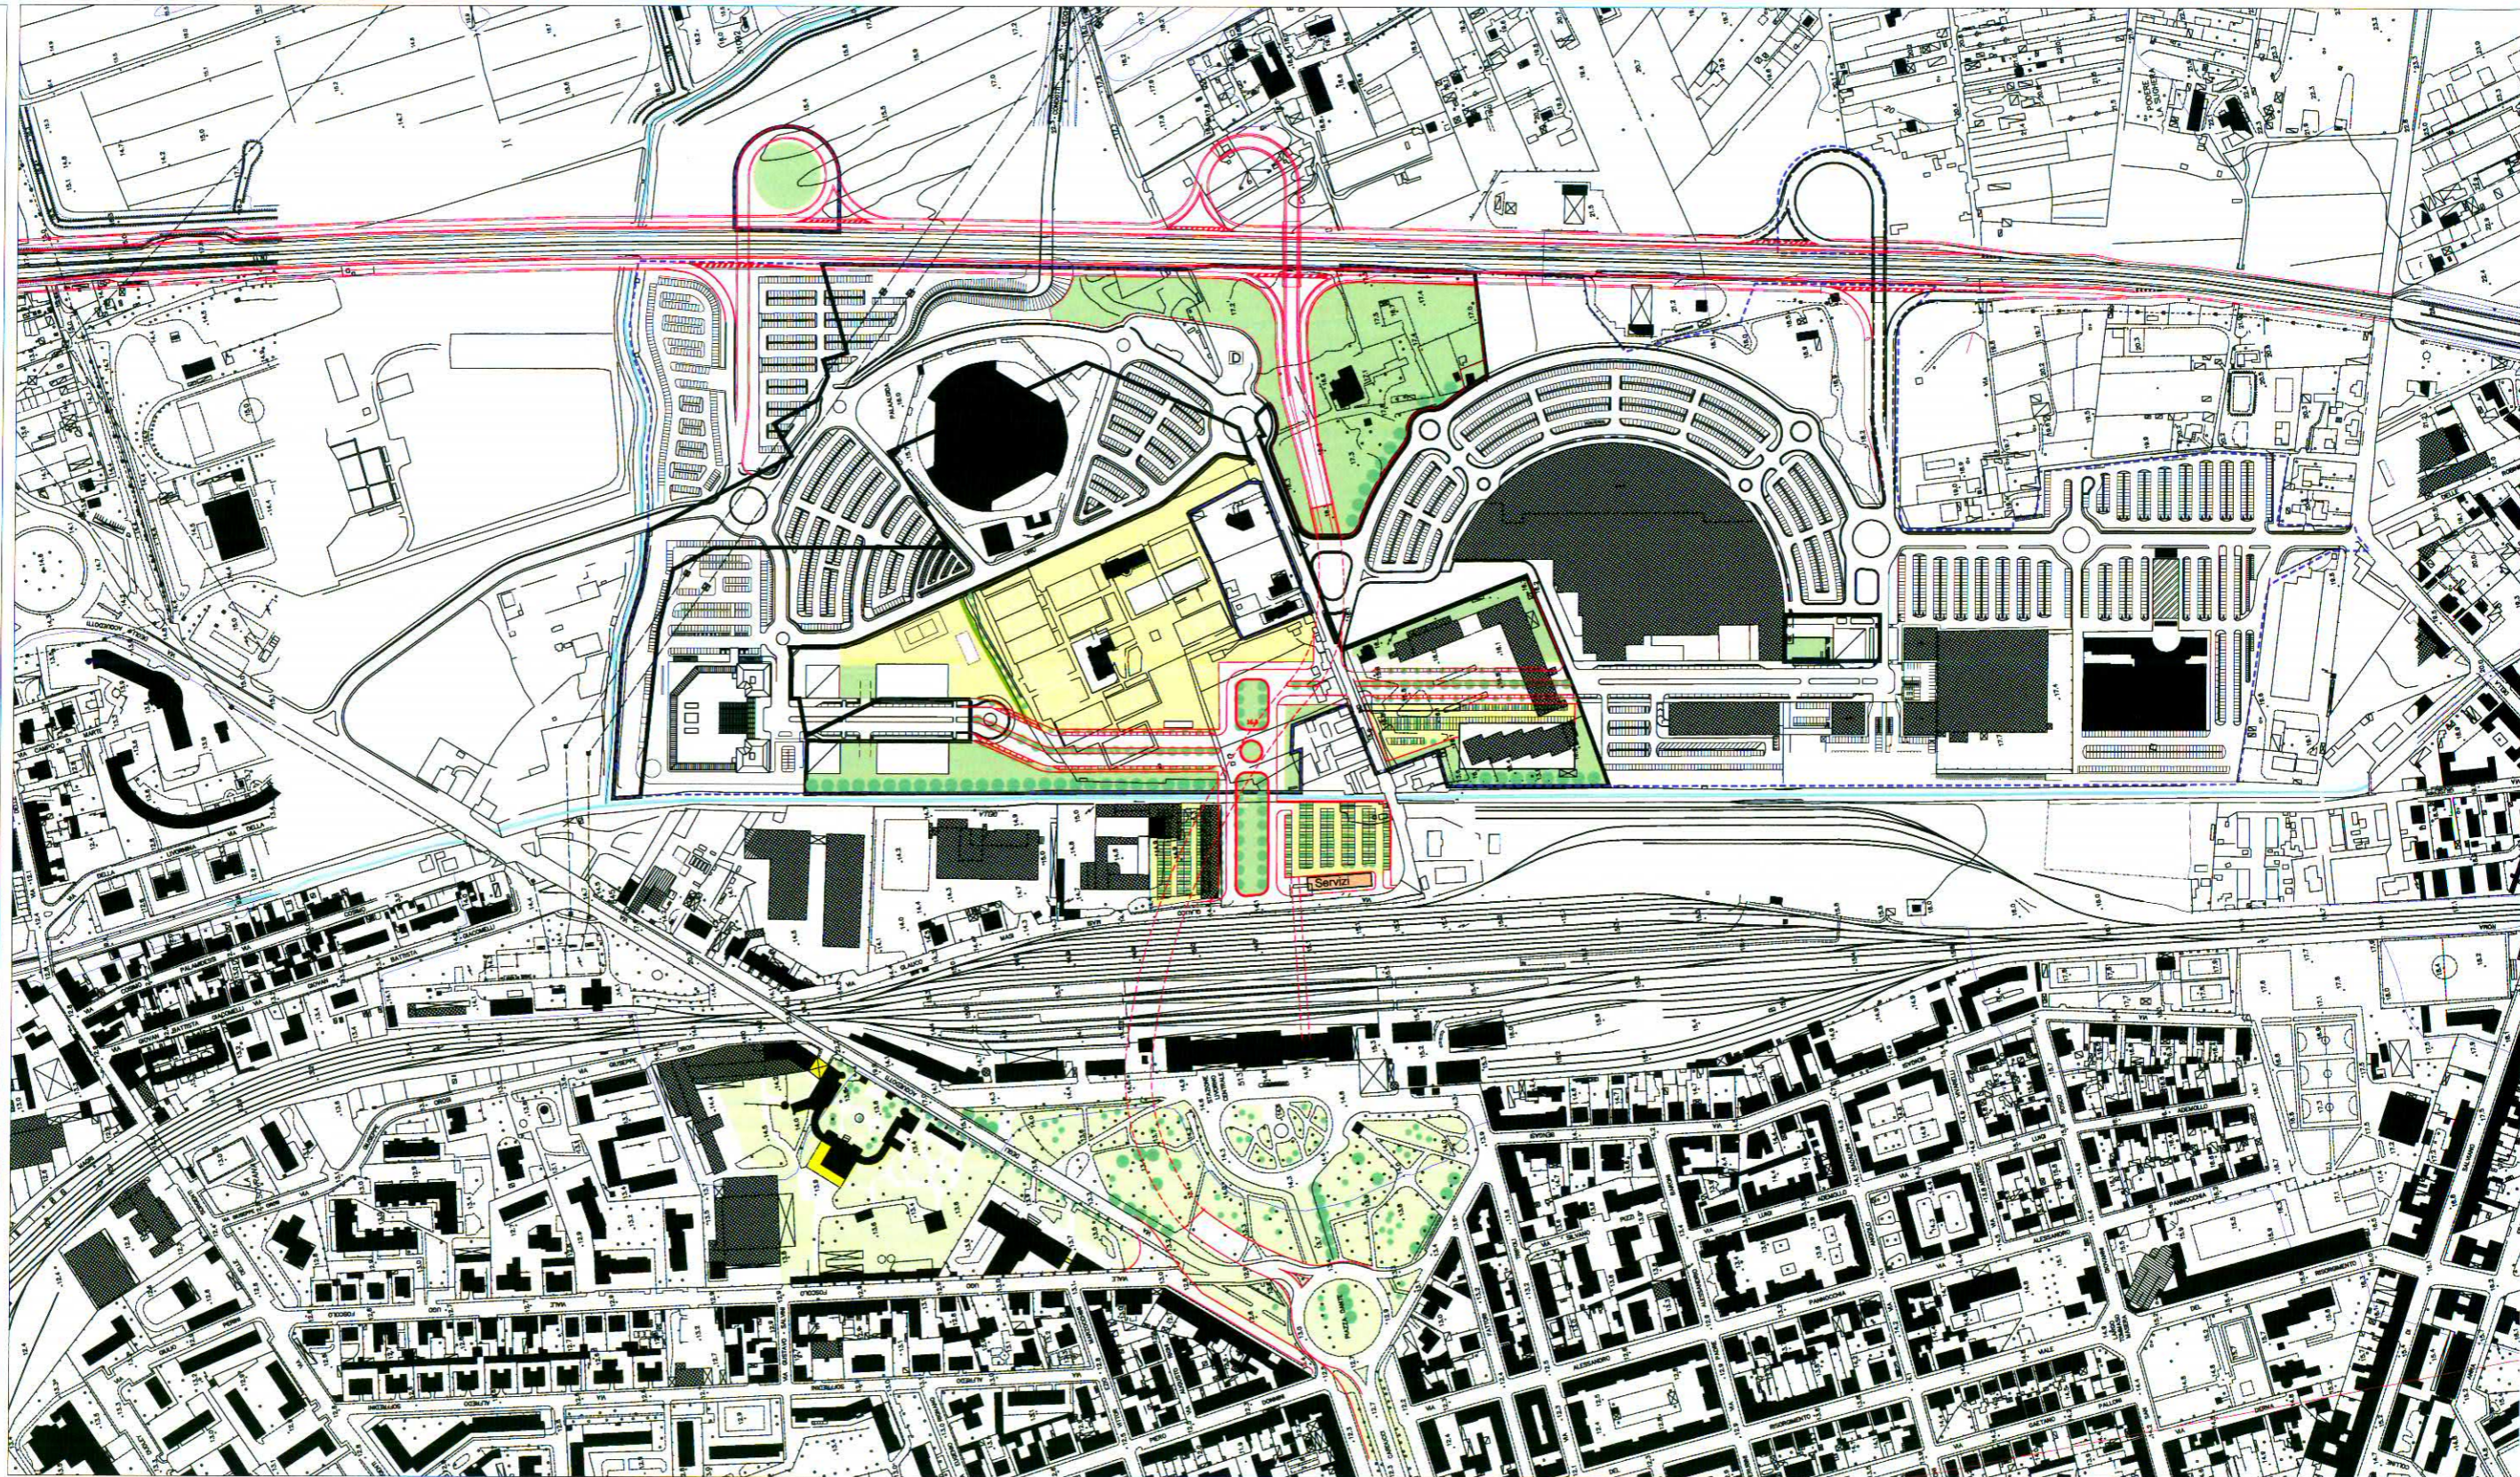



Comune di Livorno
Dipartimento 4 - Politiche del Territorio

Piano Particolareggiato Porta a Terra 2

Tav. n. 6

Regole e parametri edili

Scala 1: 2.000

Data:
Marzo 2011

Il Responsabile del Procedimento
Ing. Gianfranco Chetoni


Gruppo di Lavoro

Arch. Vladimiro Demi	Dist. Leonardo Gonnelli
Arch. Luca Barsotti	Dist. Michele Danzi
Geom. Andrea Corsaro	Dist. Sonia Stiltiano
Geom. Marcella Mariani	Dist. Carla Bruni
Arch. Carlo Masi	Dist. Gigliola D'Alesio
Arch. Fulvio Rossi	Dist. Monica Padovani
Geom. Sergio Palma	Dist. Enrico Zannoni
Geom. Michele Bassilani	Geom. Paola Palmieri
Geom. Marco Nencioni	Ing. Roberto del Corso

Legenda:

Perimetro dell'ambito della Porta a Terra:
• Piano Particolareggiato approvato con Del. C.C. n. 73 del 26.4.1999
• Prima variante di assestamento approvata con Del. C.C. n. 215 del 23.12.2002
• Seconda variante di assestamento approvata con Del. C.C. n. 52 del 13.4.2005

Perimetro dell'ambito di intervento
Asse di simmetria

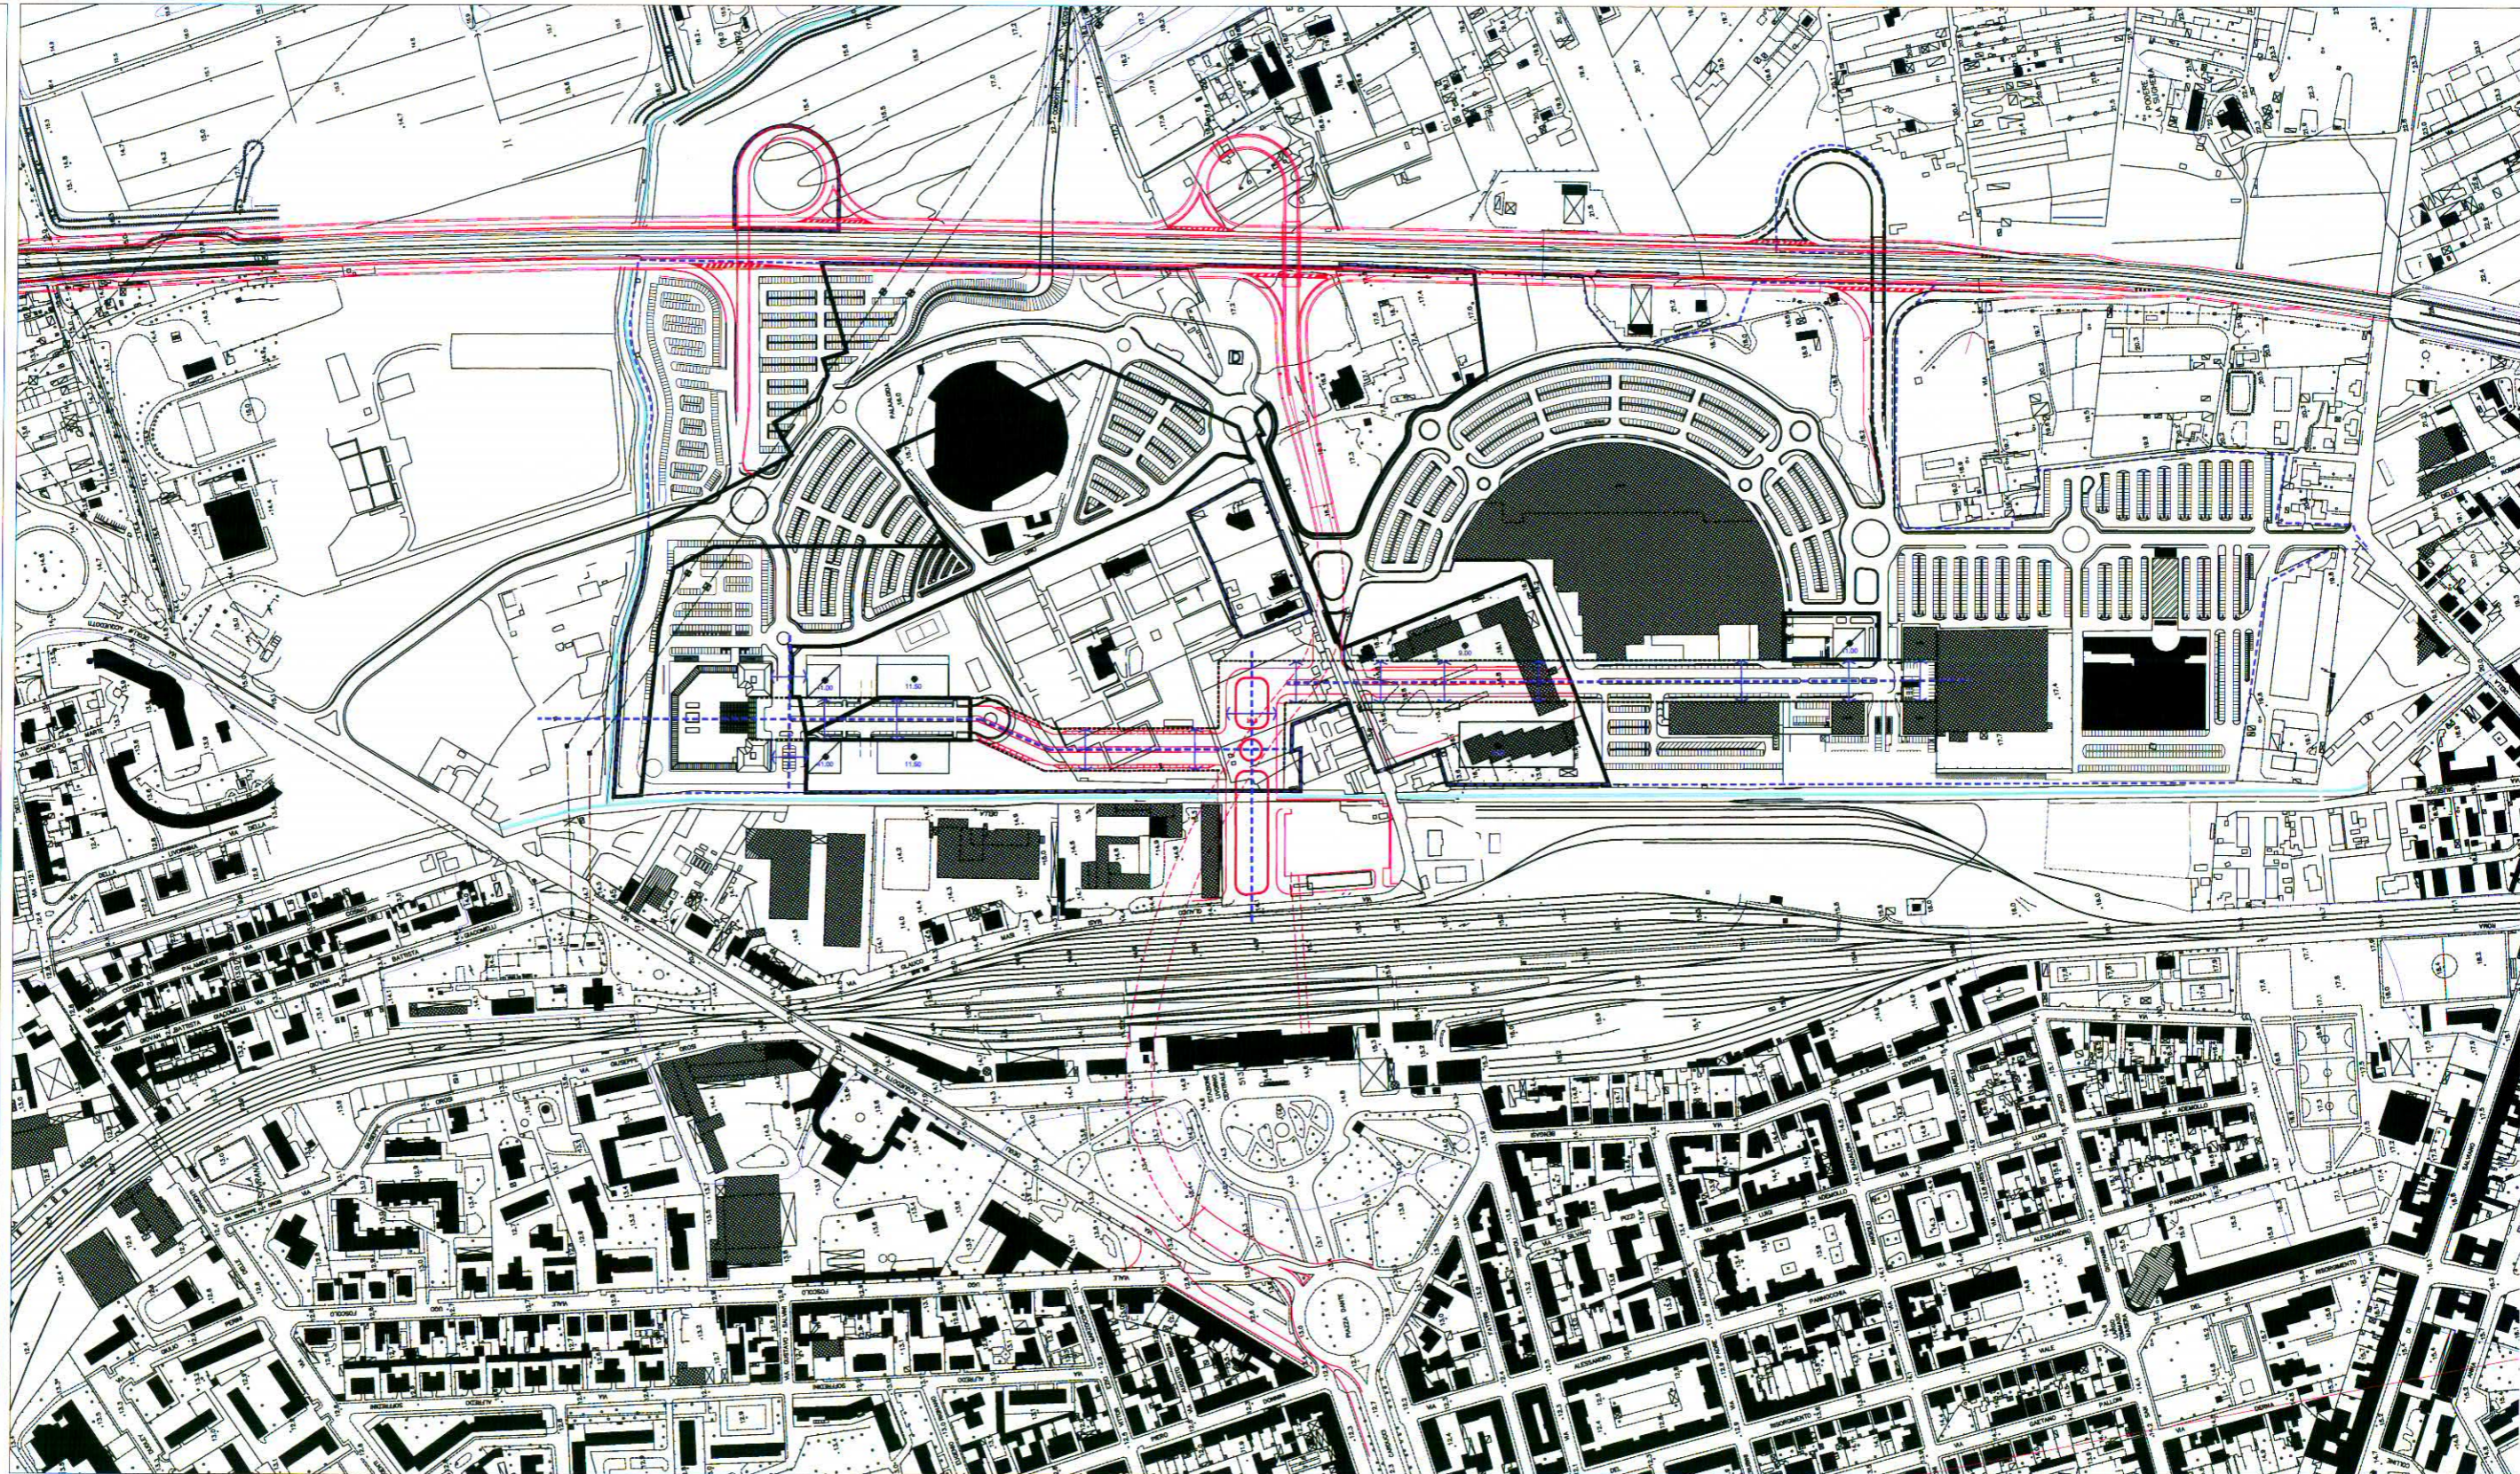



Comune di Livorno
Dipartimento 4 - Politiche del Territorio

Piano Particolareggiato Porta a Terra 2

Tav. n. 7

Planivolumetria

Scala 1: 2.000

Data:
Marzo 2011


Il Responsabile del Procedimento
Ing. Gianfranco Chetoni

Gruppo di Lavoro

Arch. Vladimiro Demì	Cons. Leonardo Gonnelli
Arch. Luca Barsotti	Dot. Michele Danzi
Geom. Andrea Corsaro	Sig.ra Sonia Silittano
Geom. Marcella Mariani	Dot.ssa Carla Bruni
Geom. Carlo Masi	Sig.ra Gigliola D'Alesio
Arch. Fulvio Rossi	Sig.ra Monica Padovani
Geom. Sergio Palma	Dot. Enrico Zannoni
Geom. Michele Basistiani	Geom. Paola Palmieri
Geom. Marco Nencioni	Ing. Roberto del Corso

Legenda:

- Perimetro dell'ambito della Porta a Terra:
- Piano Particolareggiato approvato con Del. C.C. n. 73 del 26.4.1999
- Prima variante di assestamento approvata con Del. C.C. n. 215 del 23.12.2002
- Seconda variante di assestamento approvata con Del. C.C. n. 52 del 13.4.2005

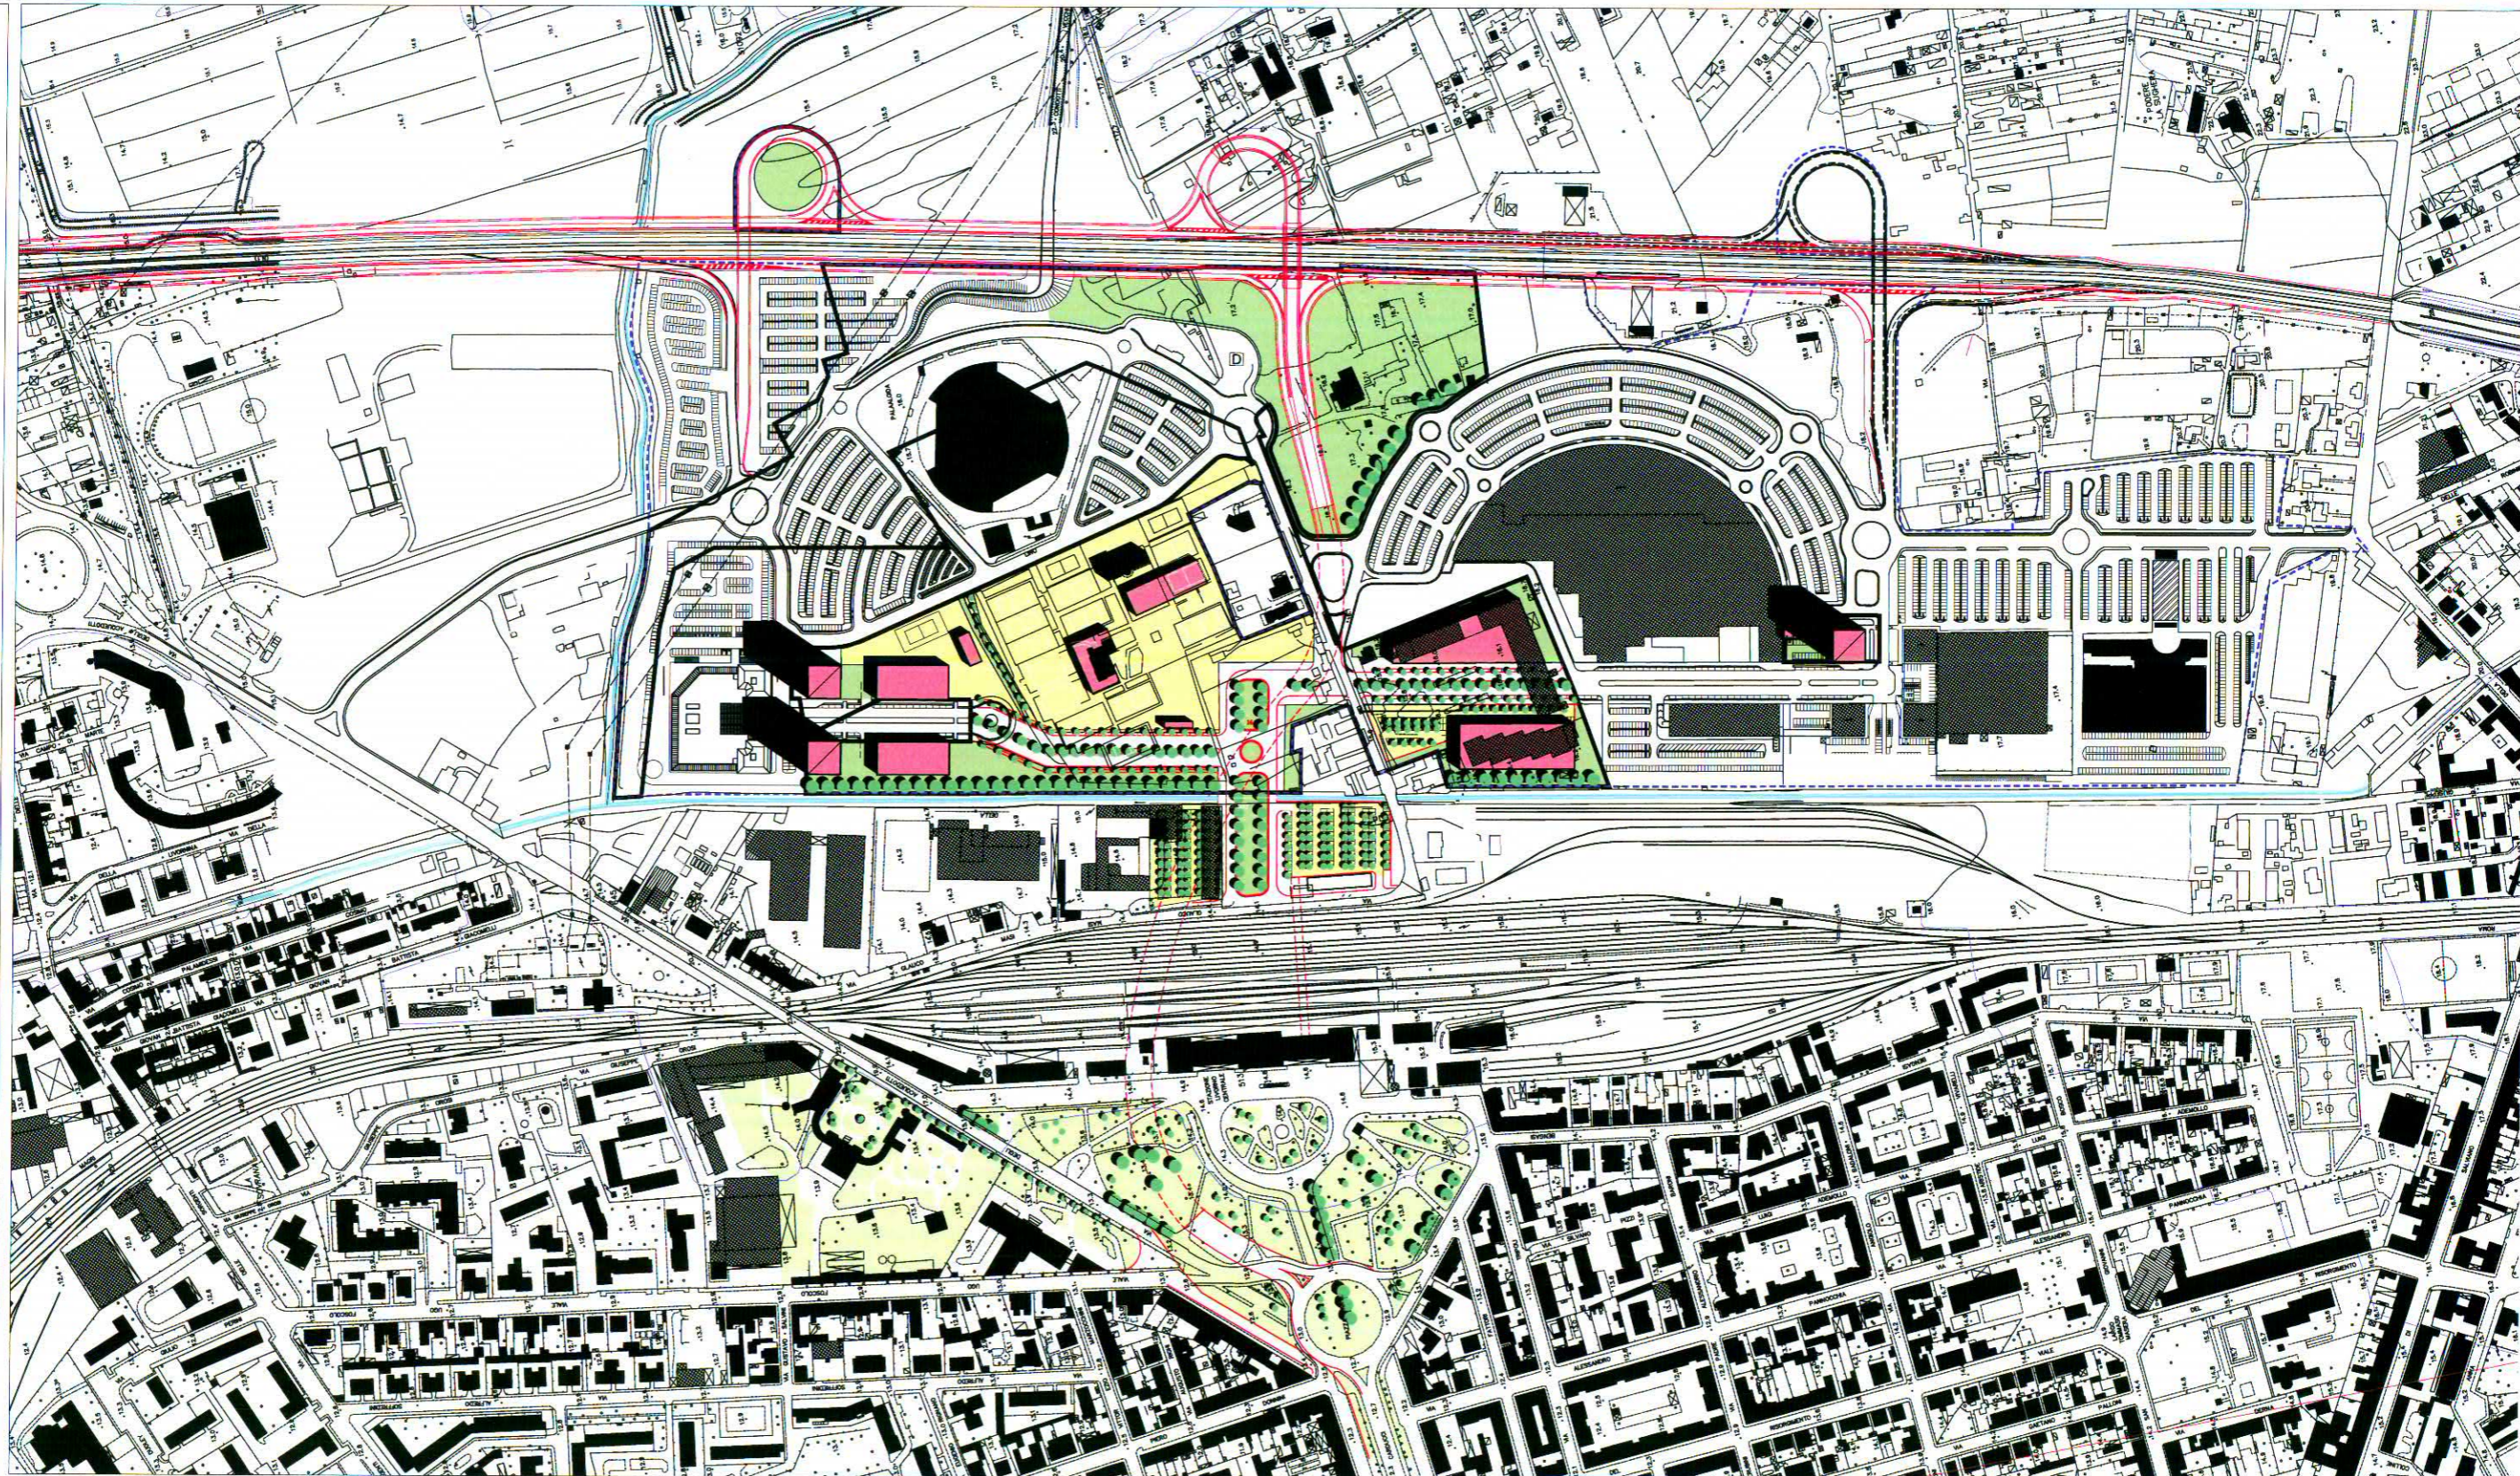



Comune di Livorno
Dipartimento 4 - Politiche del Territorio

Piano Particolareggiato Porta a Terra 2

Tav. n. 8

Sezioni stradali

Scala 1: 2.000

Data:
Marzo 2011

Il Responsabile del Procedimento
Ing. Gianfranco Chetoni

Gruppo di Lavoro

Arch. Vladimiro Demi	Geol. Leonardo Gonnelli
Arch. Luca Barsotti	Dott. Michele Danzi
Geom. Andrea Corsaro	Sig.ra Sonia Stilitano
Geom. Marcella Mariani	Dott.ssa Carla Bruni
Arch. Carlo Masi	Sig.ra Gigliola D'Alesio
Arch. Fulvio Rossi	Sig.ra Monica Padovani
Geom. Sergio Palma	Dott. Enrico Zannoni
Geom. Michele Bastiani	Geom. Paola Palmieri
Geom. Marco Nencioni	Ing. Roberto del Corso

