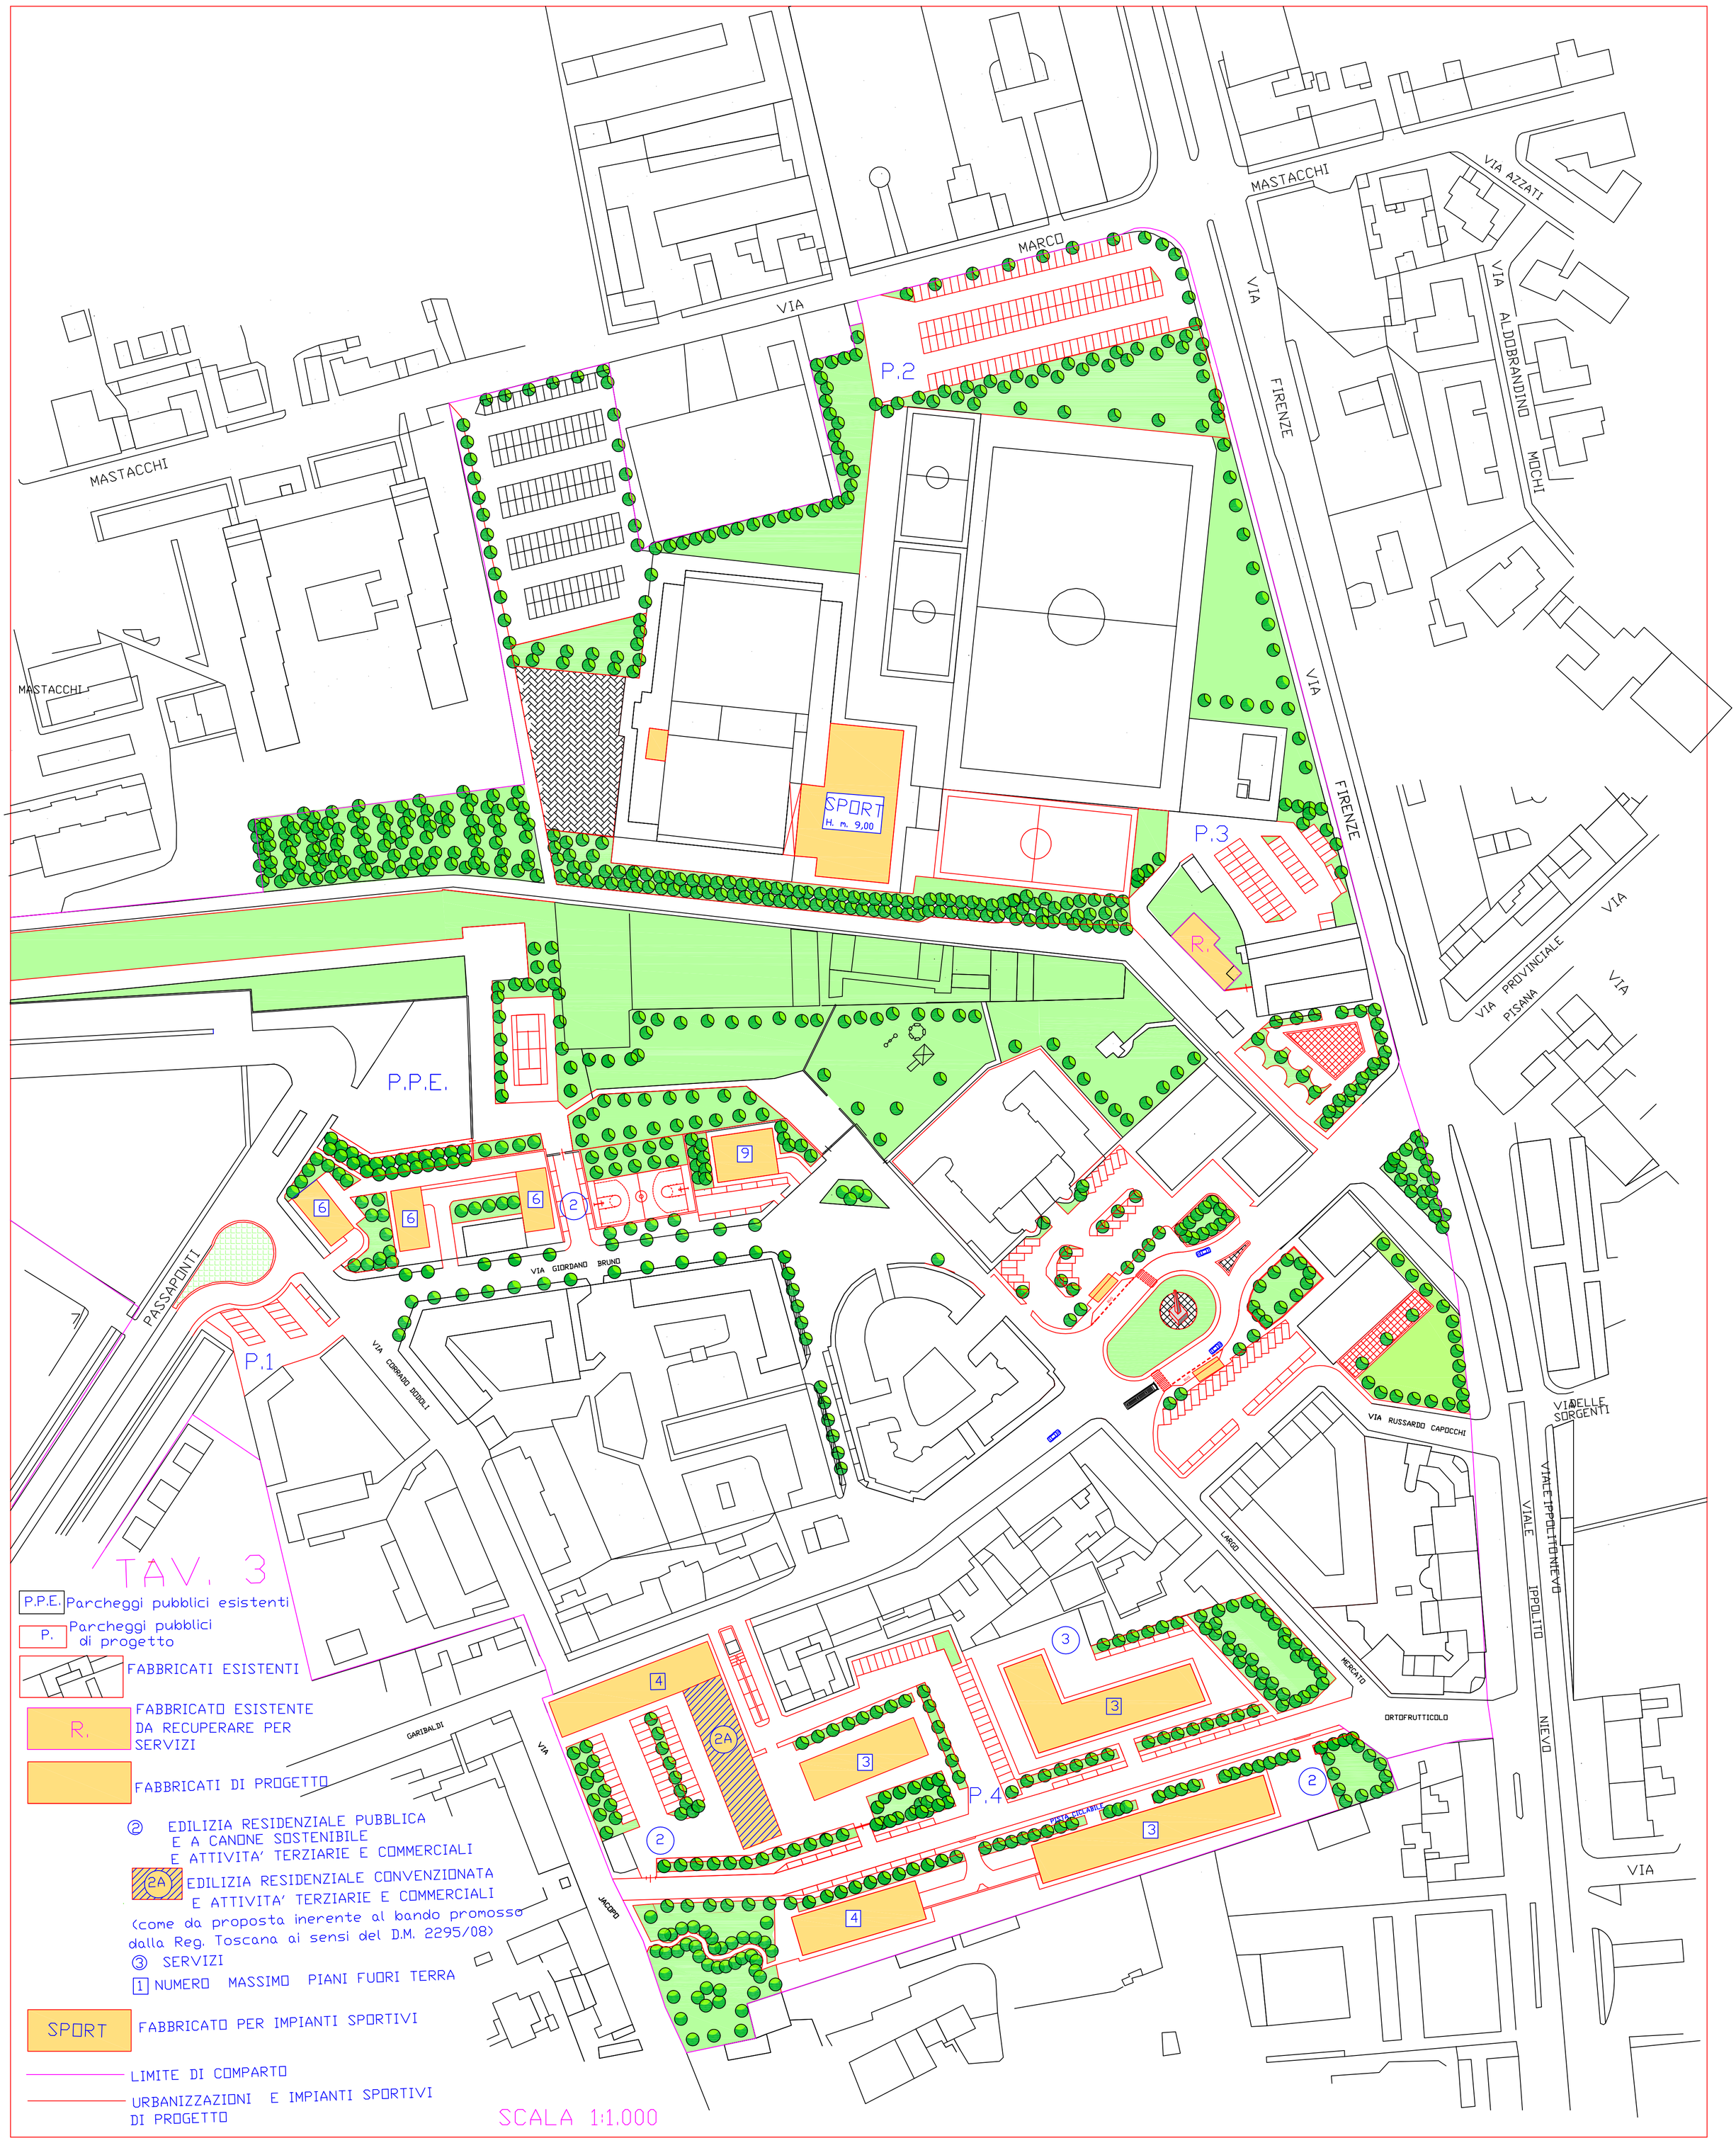
VIA MARCO
MASTACCHI
VIA AZZATI
VIA ALDOBRANDINO MOCHI
VIA FIRENZE
P.2
SPORT
H. m. 9,00
P.3
R.
P.P.E.
VIA PROVINCIALE PISANA
VIA GIORDANO BRUNO
VIA CORRADO DODOLI
PASSAPONTI
P.1
VIA RUSSARDO CAPOCCHI
VIALE SORGENTI
VIALE IPPOLITO NIEVO
LARGO MERCATO ORTOFRUTTICOLO
GARIBALDI
VIA JACOPO
P.4
PISTA CICLABILE
TAV. 3
P.P.E. Parcheggi pubblici esistenti
P. Parcheggi pubblici di progetto
FABBRICATI ESISTENTI
R. FABBRICATO ESISTENTE DA RECUPERARE PER SERVIZI
FABBRICATI DI PROGETTO
2 EDILIZIA RESIDENZIALE PUBBLICA E A CANONE SOSTENIBILE E ATTIVITA' TERZIARIE E COMMERCIALI
2A EDILIZIA RESIDENZIALE CONVENZIONATA E ATTIVITA' TERZIARIE E COMMERCIALI
(come da proposta inerente al bando promosso dalla Reg. Toscana ai sensi del D.M. 2295/08)
3 SERVIZI
1 NUMERO MASSIMO PIANI FUORI TERRA
SPORT FABBRICATO PER IMPIANTI SPORTIVI
LIMITE DI COMPARTO
URBANIZZAZIONI E IMPIANTI SPORTIVI DI PROGETTO
SCALA 1:1.000