


ORTOFOTO



PLANIMETRIA STATO DI PROGETTO - scala 1:500

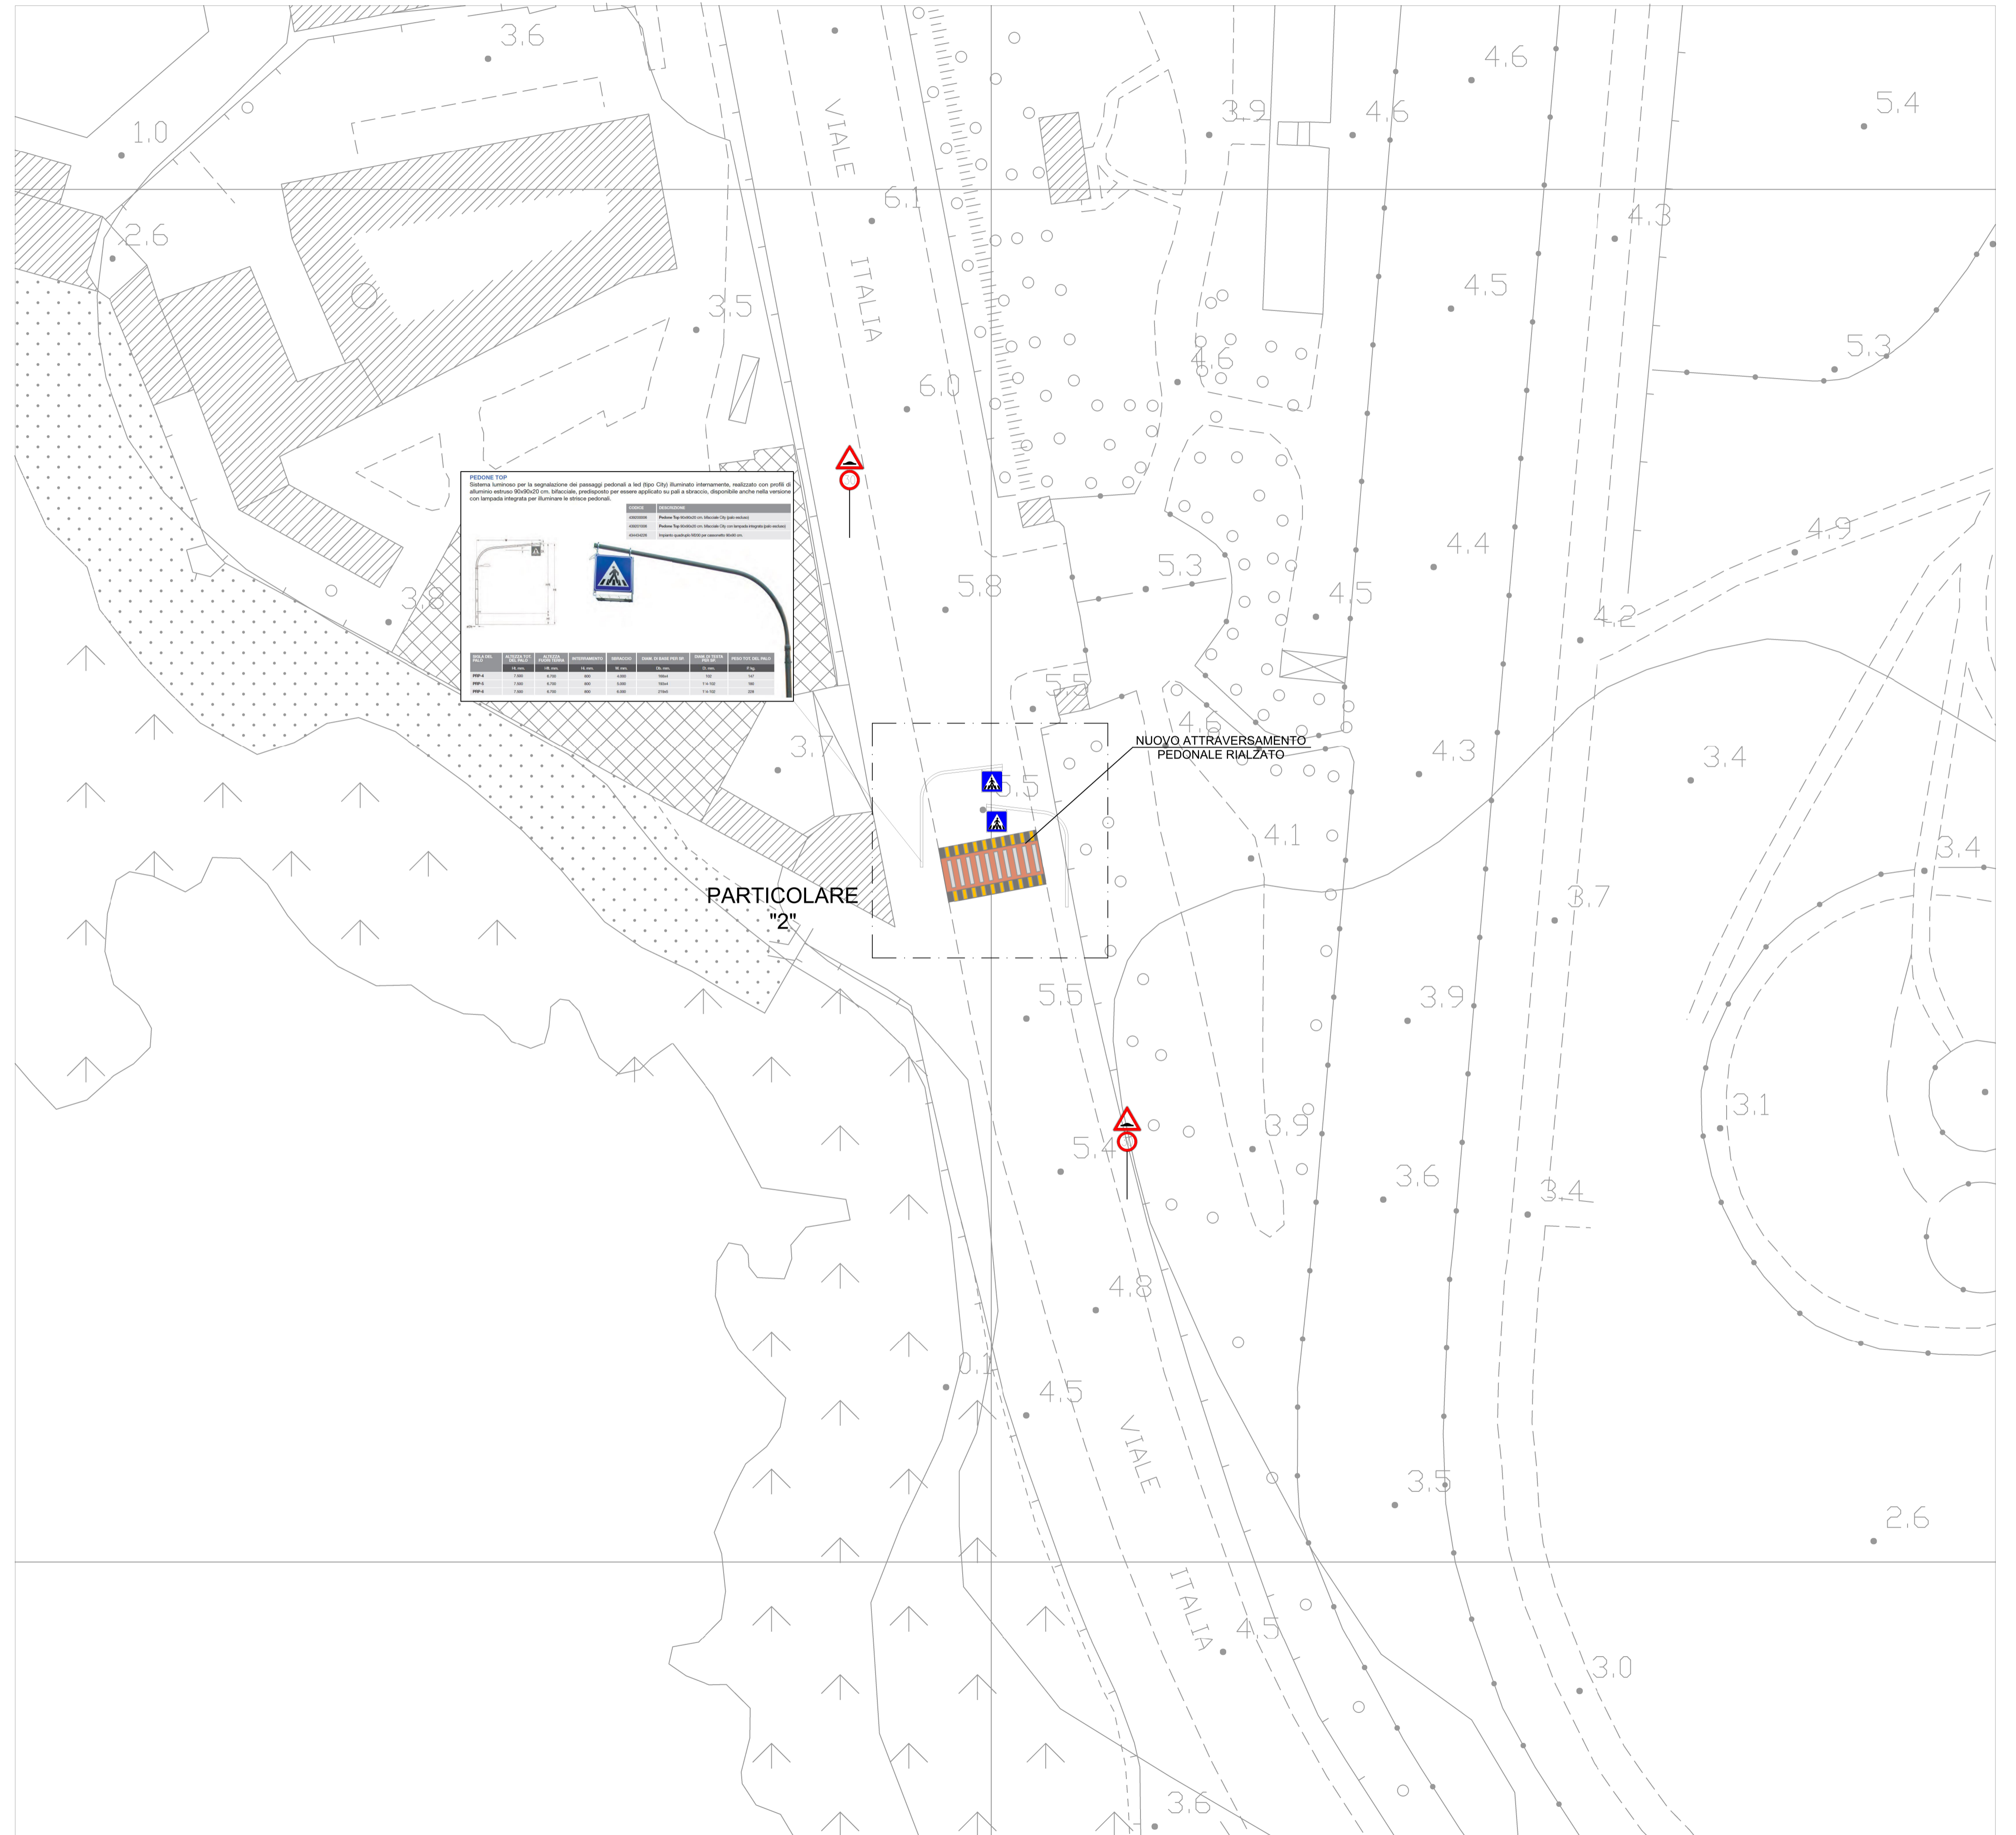

COMUNE DI LIVORNO

Oggetto: **REALIZZAZIONE DI DUE ATTRAVERSAMENTI PEDONALI RIALZATI NEL TRATTO DI VIALE ITALIA COMPRESO TRA LA ROTATORIA DI BARRIERA MARGHERITA E LA ZONA ANTISTANTE GLI SCOGLI DELL'ACCADEMIA.**

Livello di Progettazione: **PROGETTO ESECUTIVO**

Tavola: **5** Elenco elaborati: **ORTOFOTO
PLANIMETRIA STATO DI PROGETTO - TRATTO "2" - scala 1:500**

Responsabile del Procedimento: **ing. Luca Barsotti - Dirigente Settore Urbanizzazioni, Infrastrutture e Mobilità**
 Progettista: **ing. Elga Pellegrini** (documento informatico firmato digitalmente ai sensi dell'Leg. 82/2005)

Disegnatore: **arch. Debora Vignali** Revisionato: Approvato:

Spazio Riservato ad altre Amministrazioni Pubbliche, Competenti in Materia, per Parere e Nulla Osta: